


Rue Navier

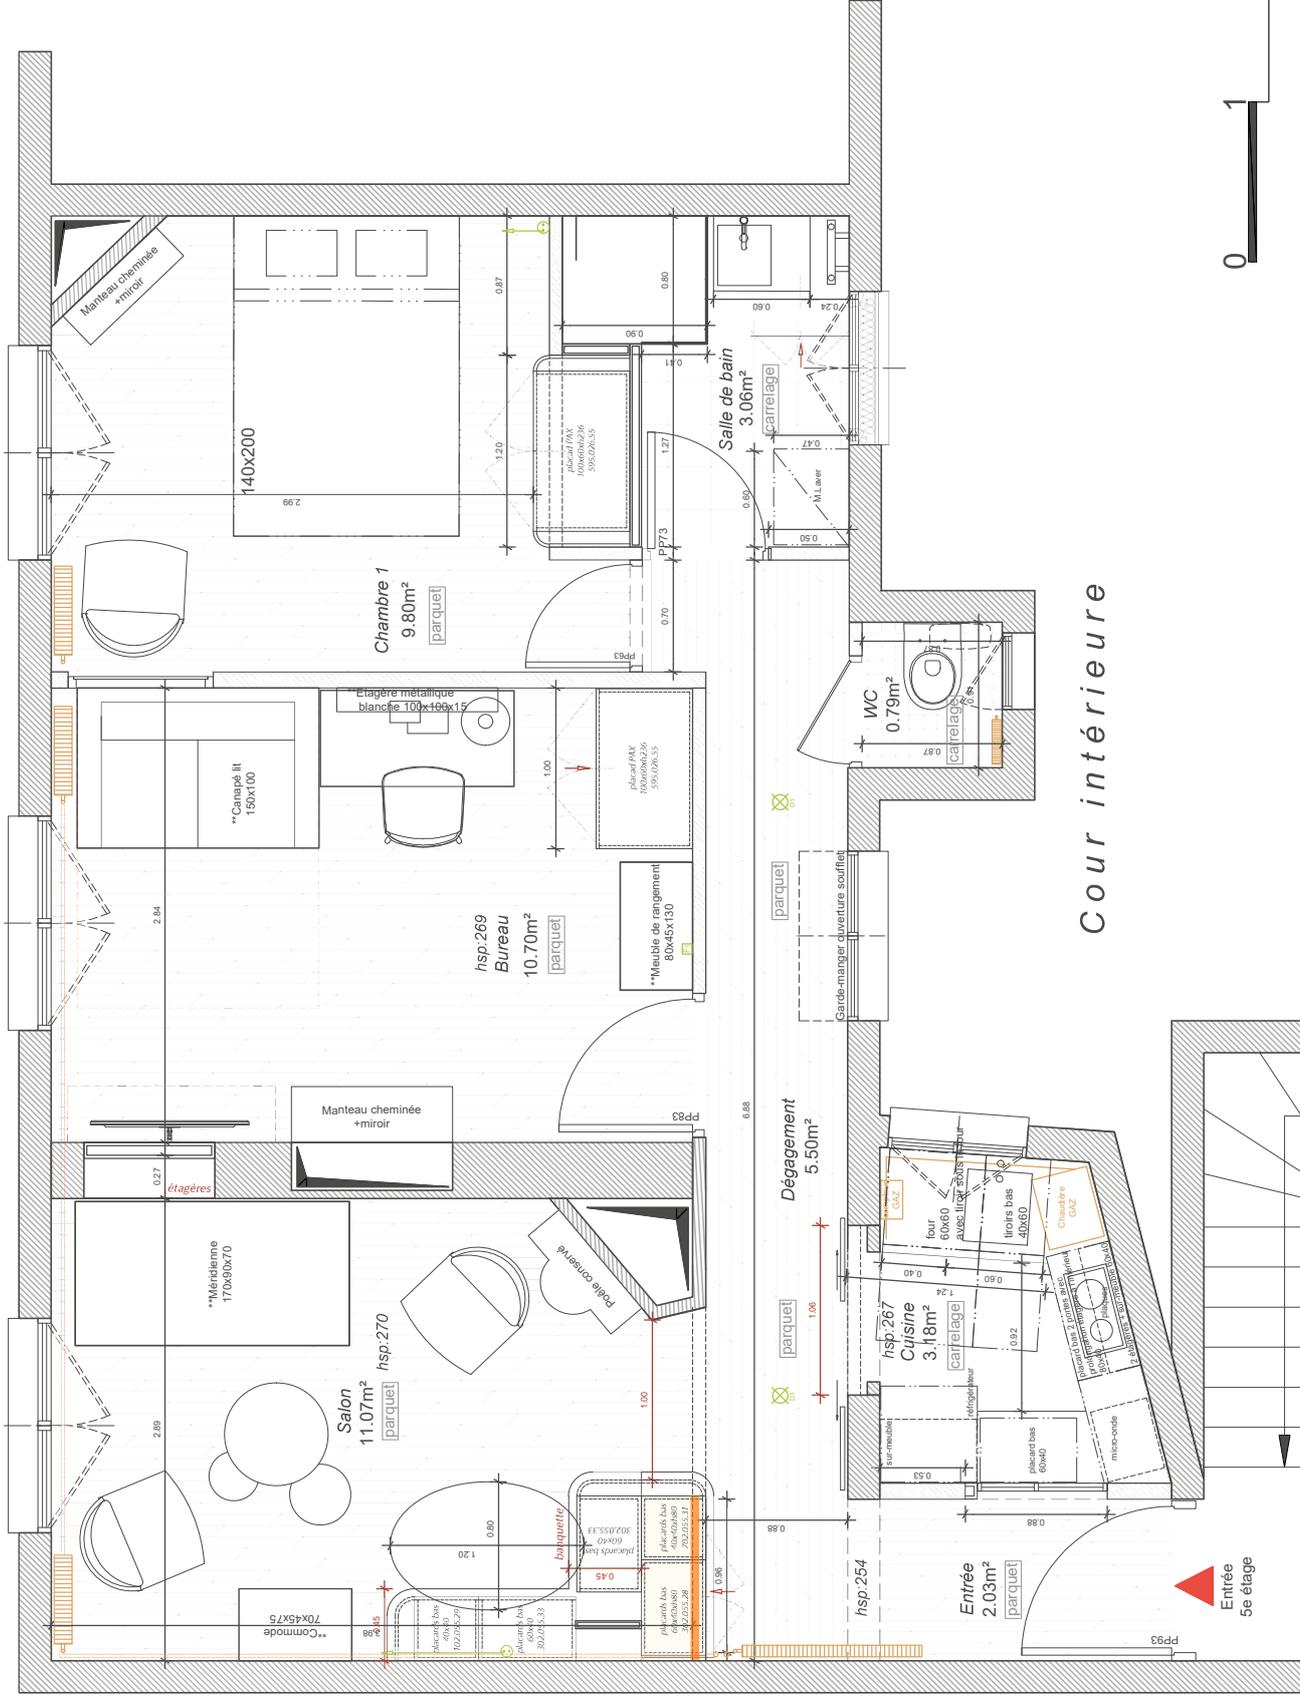

DCE

**MAITRE D'OUVRAGE**  
 Maire-Laure FANI  
 11, rue Navier  
 75 017 Paris

**ATELIER10**  
 ARCHITECTE  
 ATELIER10 - Adèle Bourg  
 2, Cite du Hamel  
 75 230 Bois-Guillaume  
 Architecture & Design

PLAN GÉNÉRAL

**RENOVATION DE L'APPARTEMENT**  
 de 48m<sup>2</sup> au 5e étage  
 11, rue Navier - 75 017 PARIS

PROJET

DATE 08.09.2025  
 ECHELLE 1/25  
 NUMERO -