



- Cintres :
- 1 x 1/4 de cercle  
Rayon int. = 555 mm
  - 1 x 1/4 de cercle  
Rayon int. = 505 mm
  - 2 x 1/4 de cercle  
Rayon int. = 250 mm
  - 2 x 1/4 de cercle  
Rayon int. = 200 mm

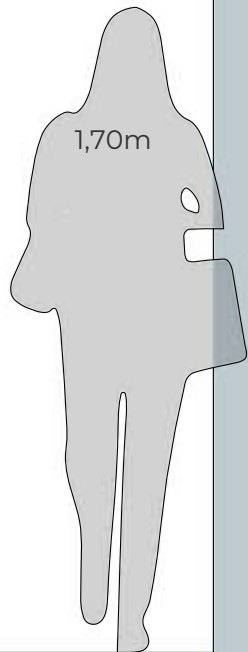

Cotes de FABRICATION  
Cotes d'OUVERTURE

Prise de côtes :

- H1 : 1647
- H2 : 1643
- H3 : 2657
- H4 : 1637
- H5 : 1647
- H.Allège 1 : 1019
- H Allège 2 : 1021
- L1 : 859
- L2 : 934
- L3 : 854

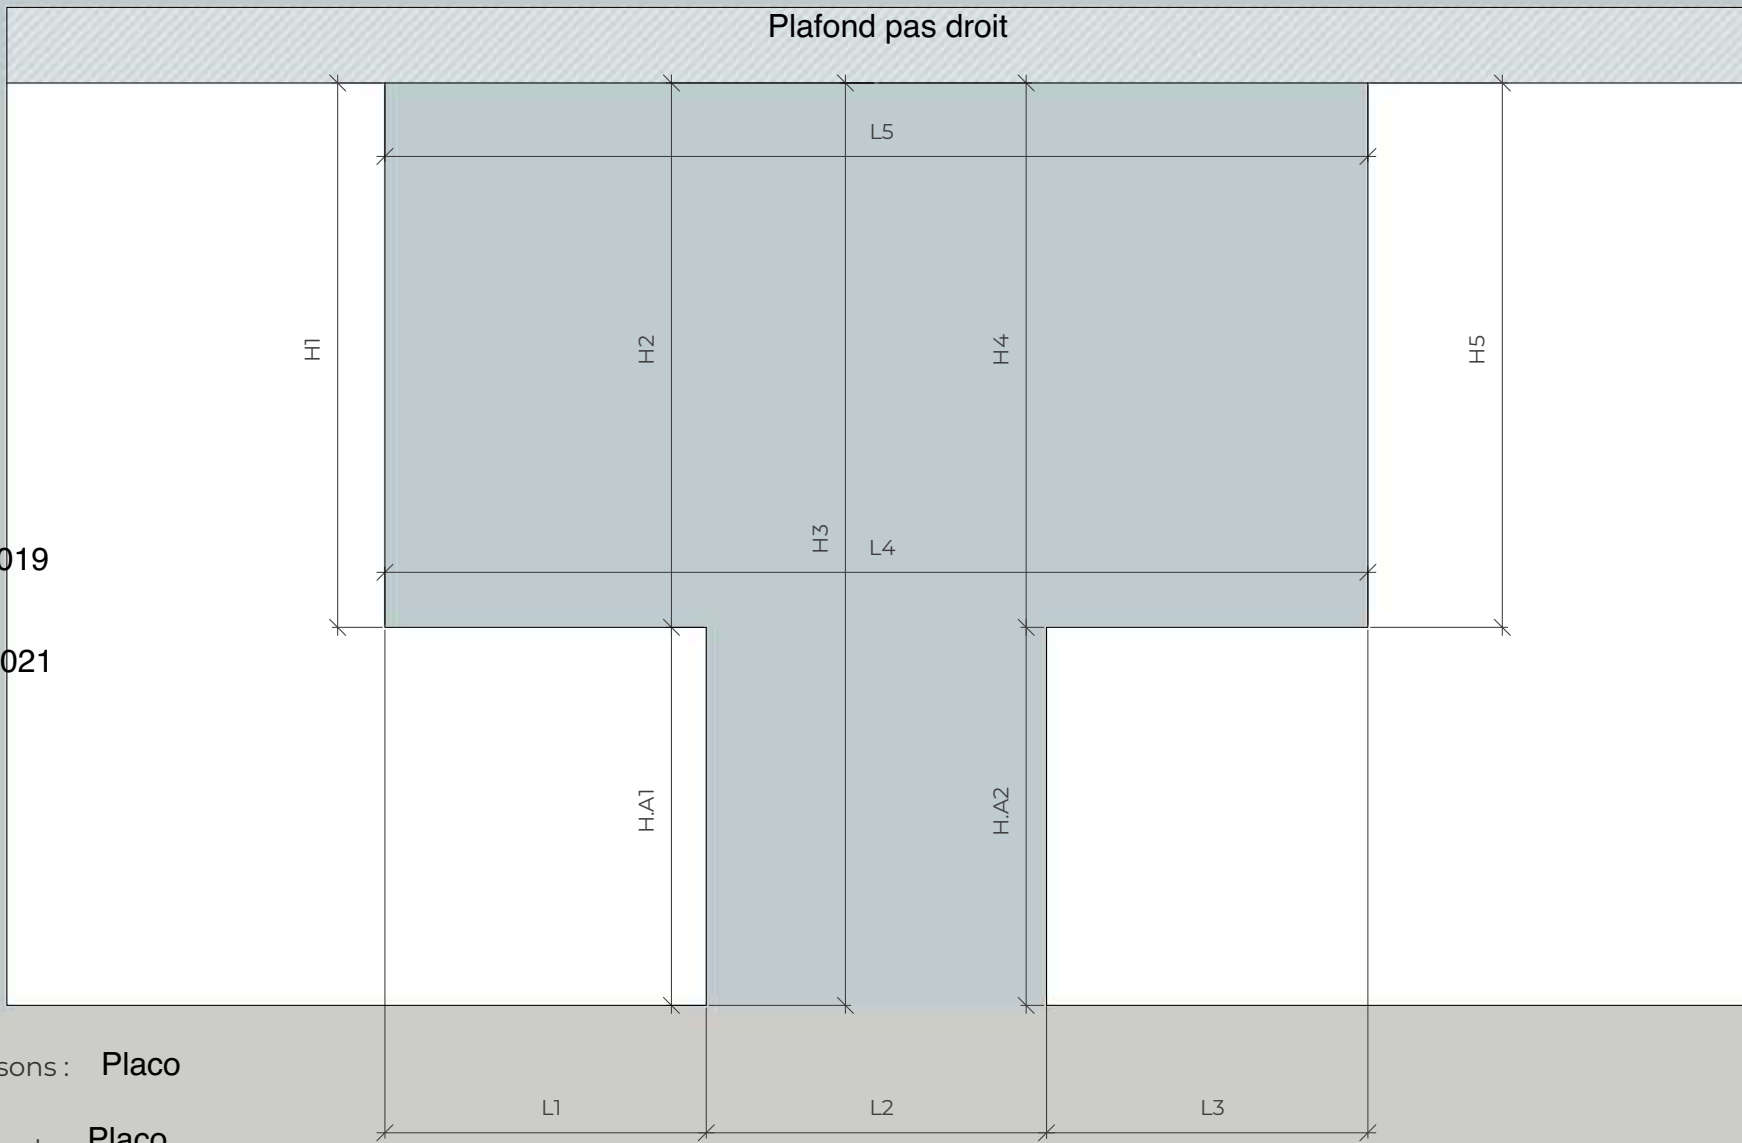

Nature des cloisons : Placo

Nature du plafond : Placo

Prise de code faite hors-sol

Cotes de FABRICATION  
Cotes d'OUVERTURE



date création : 22/01/2026  
 ID projet : 92709 n° devis : 004  
 référence : ONG  
 commercial : Jean Jacques

dessiné par : Baptiste  
 ID étude : 6249-V4  
 date de modif : 18/03/2026  
 modifié par : Baptiste


- ALU
- ACIER
- BOIS
- AUTRE

projet : Implantation Bloc Porte  
 finition : Chêne Massif Vernis Naturel  
 vitrage : Clair Sécurisé  
 esquisse  définitif

Le signataire s'engage à contrôler l'exactitude des côtes du projet.  
La signature valide la fabrication et ne pourra être contestée.

signature

Cintres :  
 - 2x 1/4 de cercle  
 Rayon int. = 300 mm

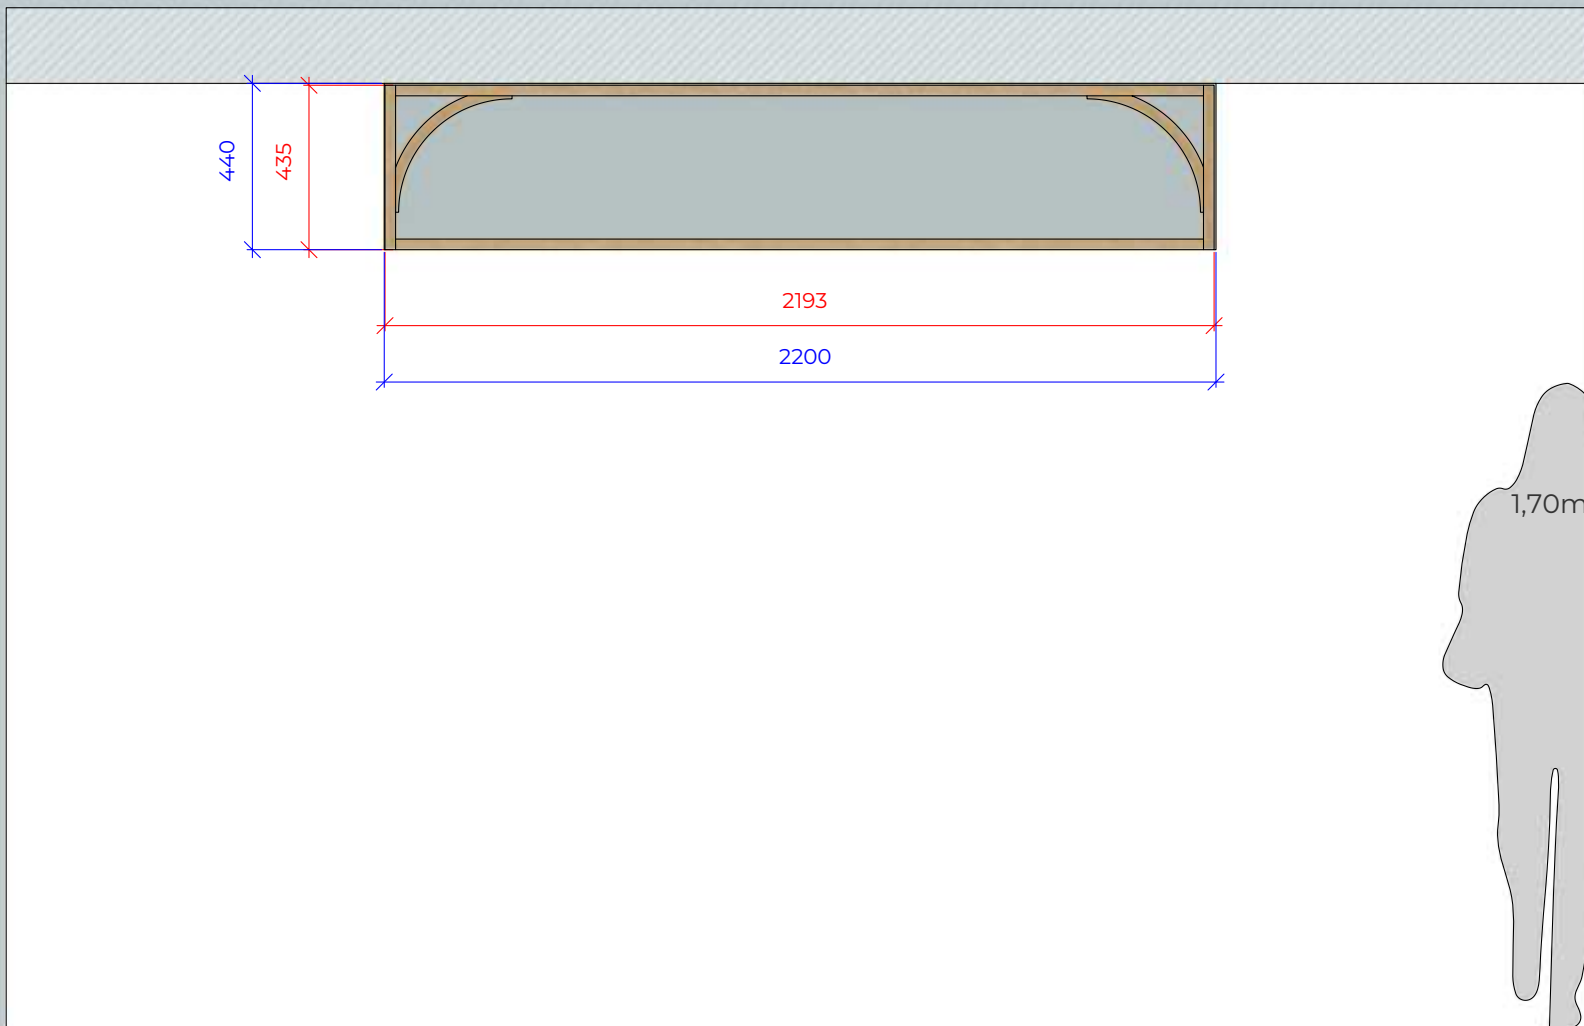

Cotes de FABRICATION  
 Cotes d'OUVERTURE

Prise de côtes :

- H1 : 500

- H2 : 502

- H3 : 500

- L1 : 2202


- L2 : 2206

Nature des cloisons :

Placo

Nature du plafond :

Attention à la

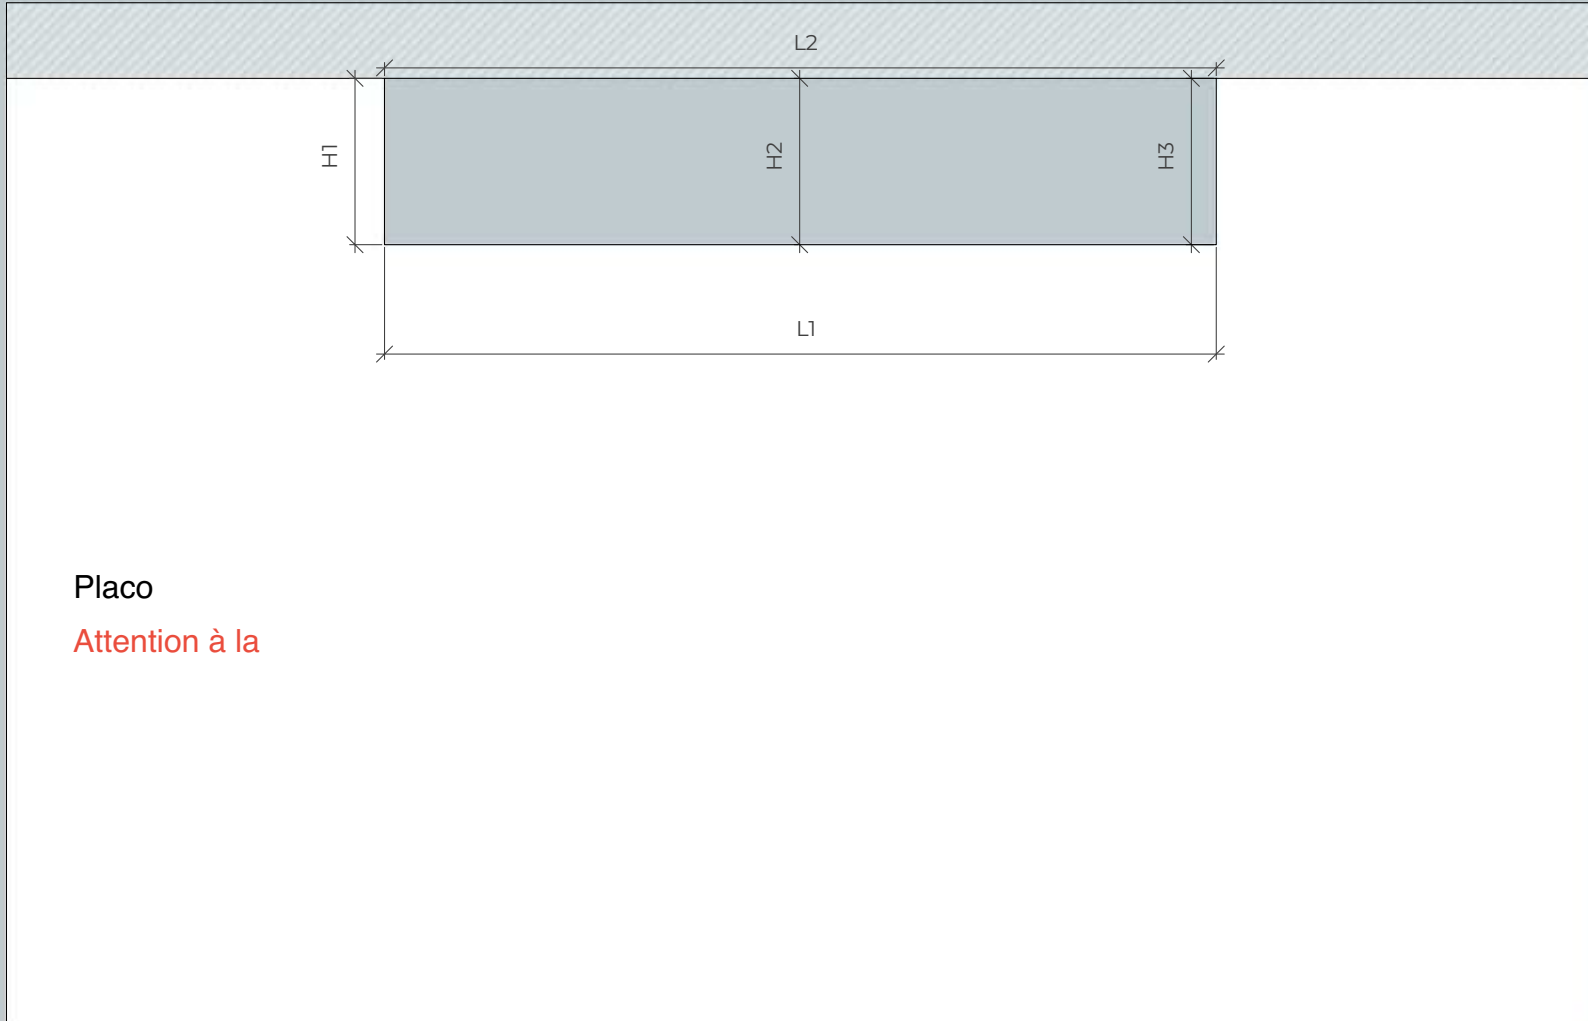

Cotes de FABRICATION

Cotes d'OUVERTURE