


3 cloisons fixes
vitrage 44.2 phonique

2 cloisons fixes + 1 porte battante huisserie de 52 mm
vitrage 44.2 phonique

2 cloisons fixes
vitrage 44.2 phonique

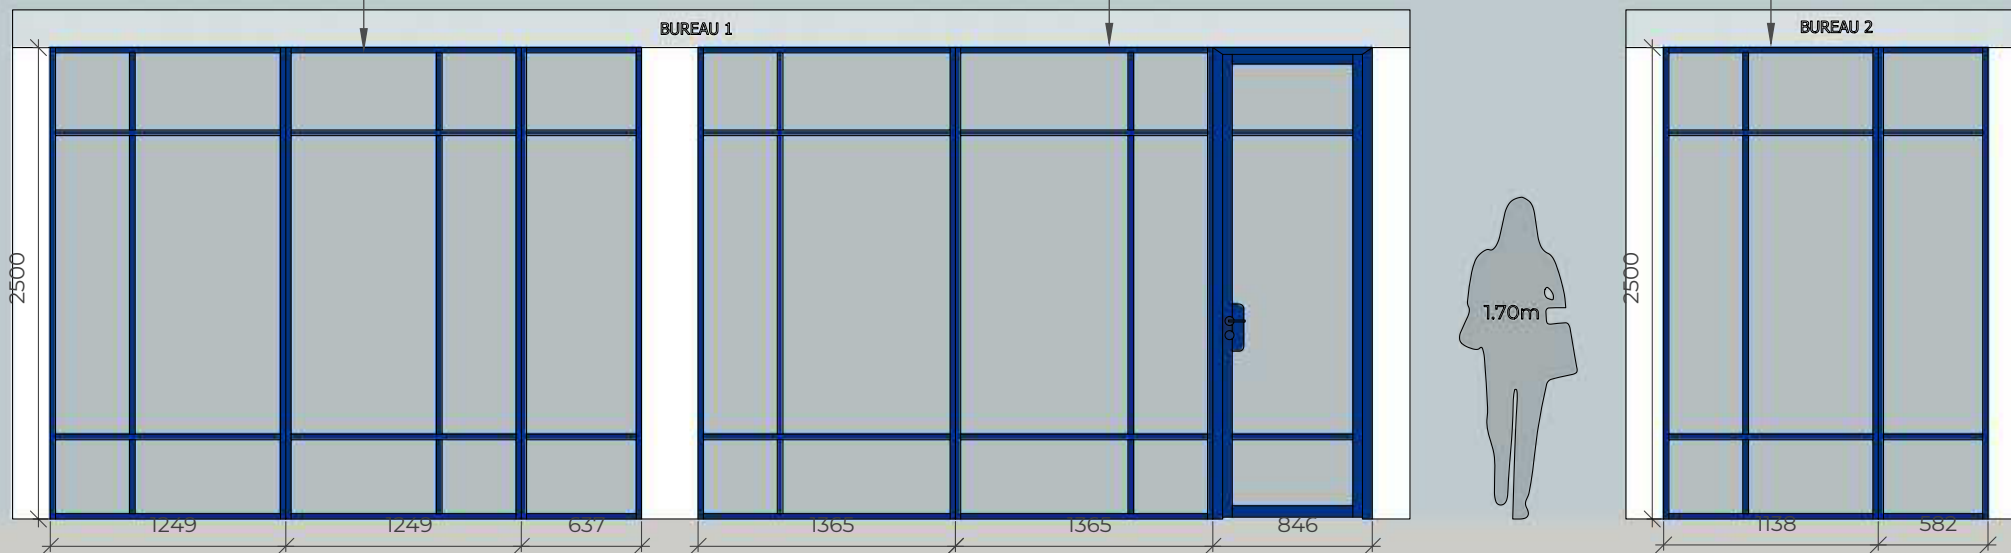

Tirant gauche
poussant droit



vue côté
Bureaux

Cotes de FABRICATION
Cotes d'OUVERTURE

Relevé de cotes :


H1 = 2441
H2 = 2447
H3 = 2448
H4 = 2449

L1 = 3136
L2 = 3131
L3 = 3129

Epaisseur cloison:

Nature cloison : Cloison placo
Poteau béton

Commentaire : Sol pas de niveau *

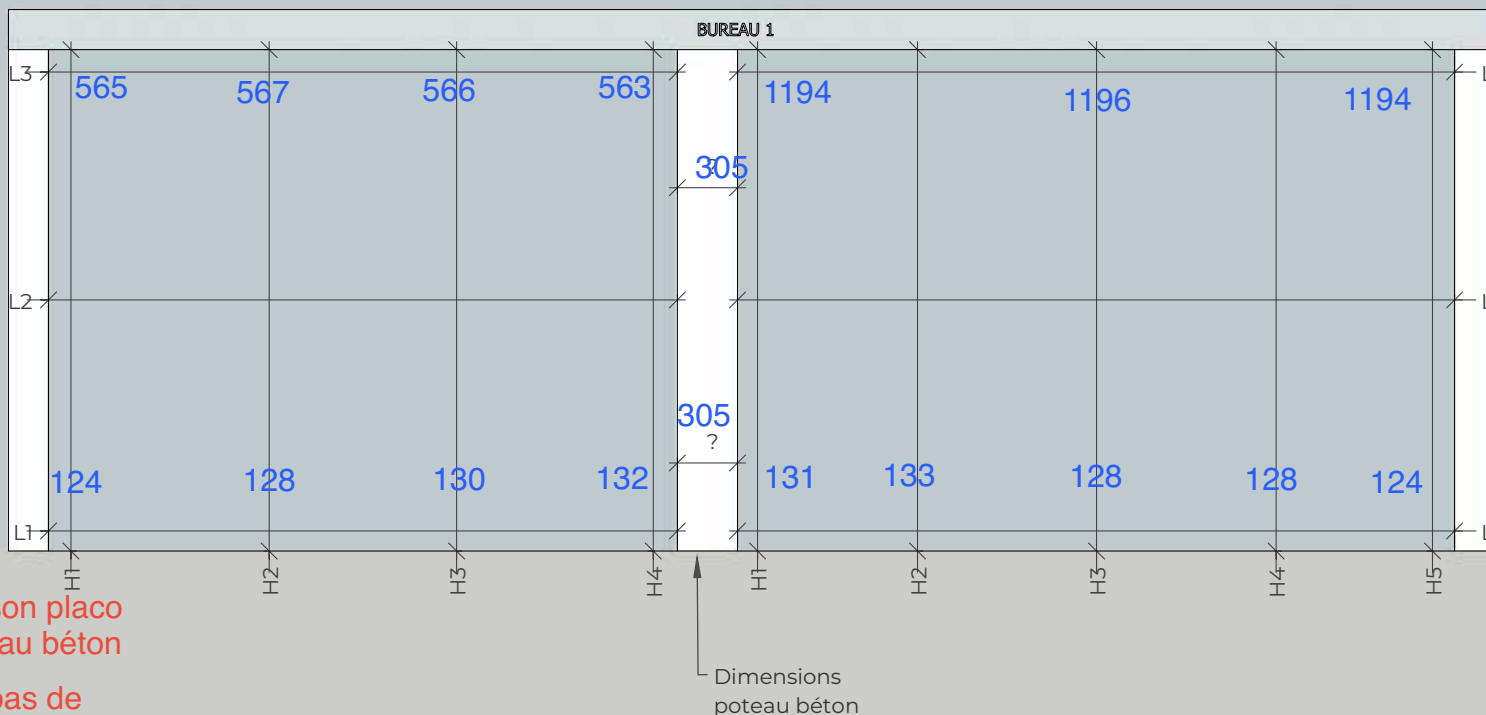

vue côté
Bureau 1

Relevé de cotes :

H1 = 2449
H2 = 2451
H3 = 2447
H4 = 2446
H5 = 2441

L1 = 3530
L2 = 3531
L3 = 3525


Epaisseur cloison:

Nature cloison : Cloison placo

Commentaire :

*

Cotes de FABRICATION
Cotes d'OUVERTURE

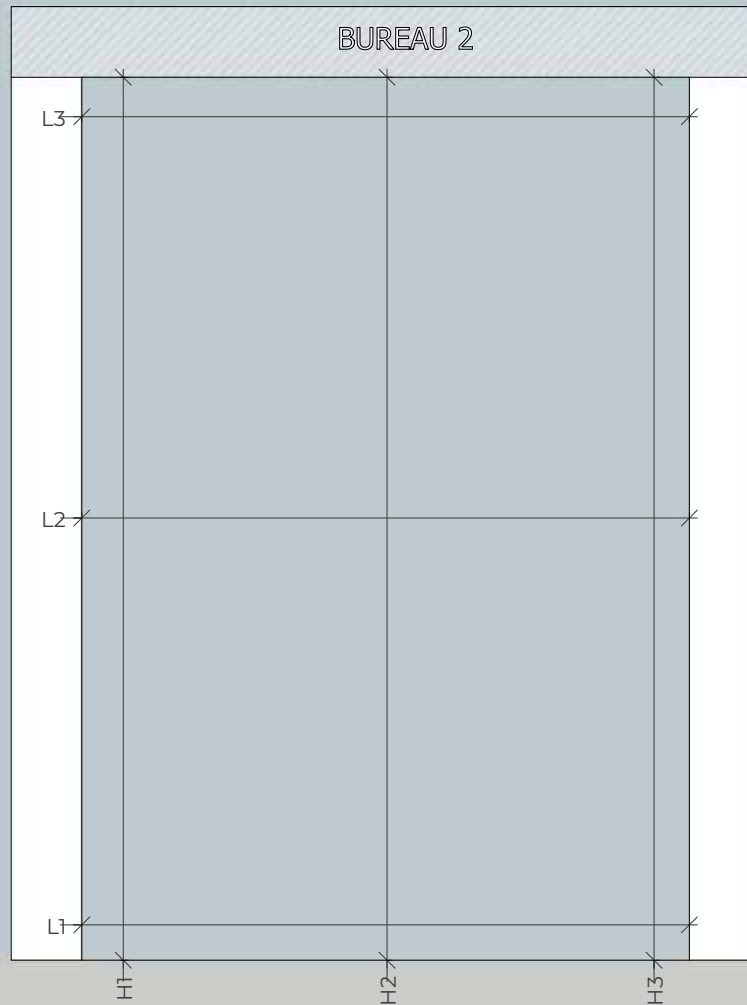


 vue côté
 Bureau 2

Relevé de cotes :

H1 = 2441

H2 = 2442

H3 = 2441

L1 = 1675

L2 = 1671

L3 = 1674

Epaisseur cloison: Texte

Nature cloison : Texte

Commentaire : Texte

Cotes de FABRICATION
 Cotes d'OUVERTURE