


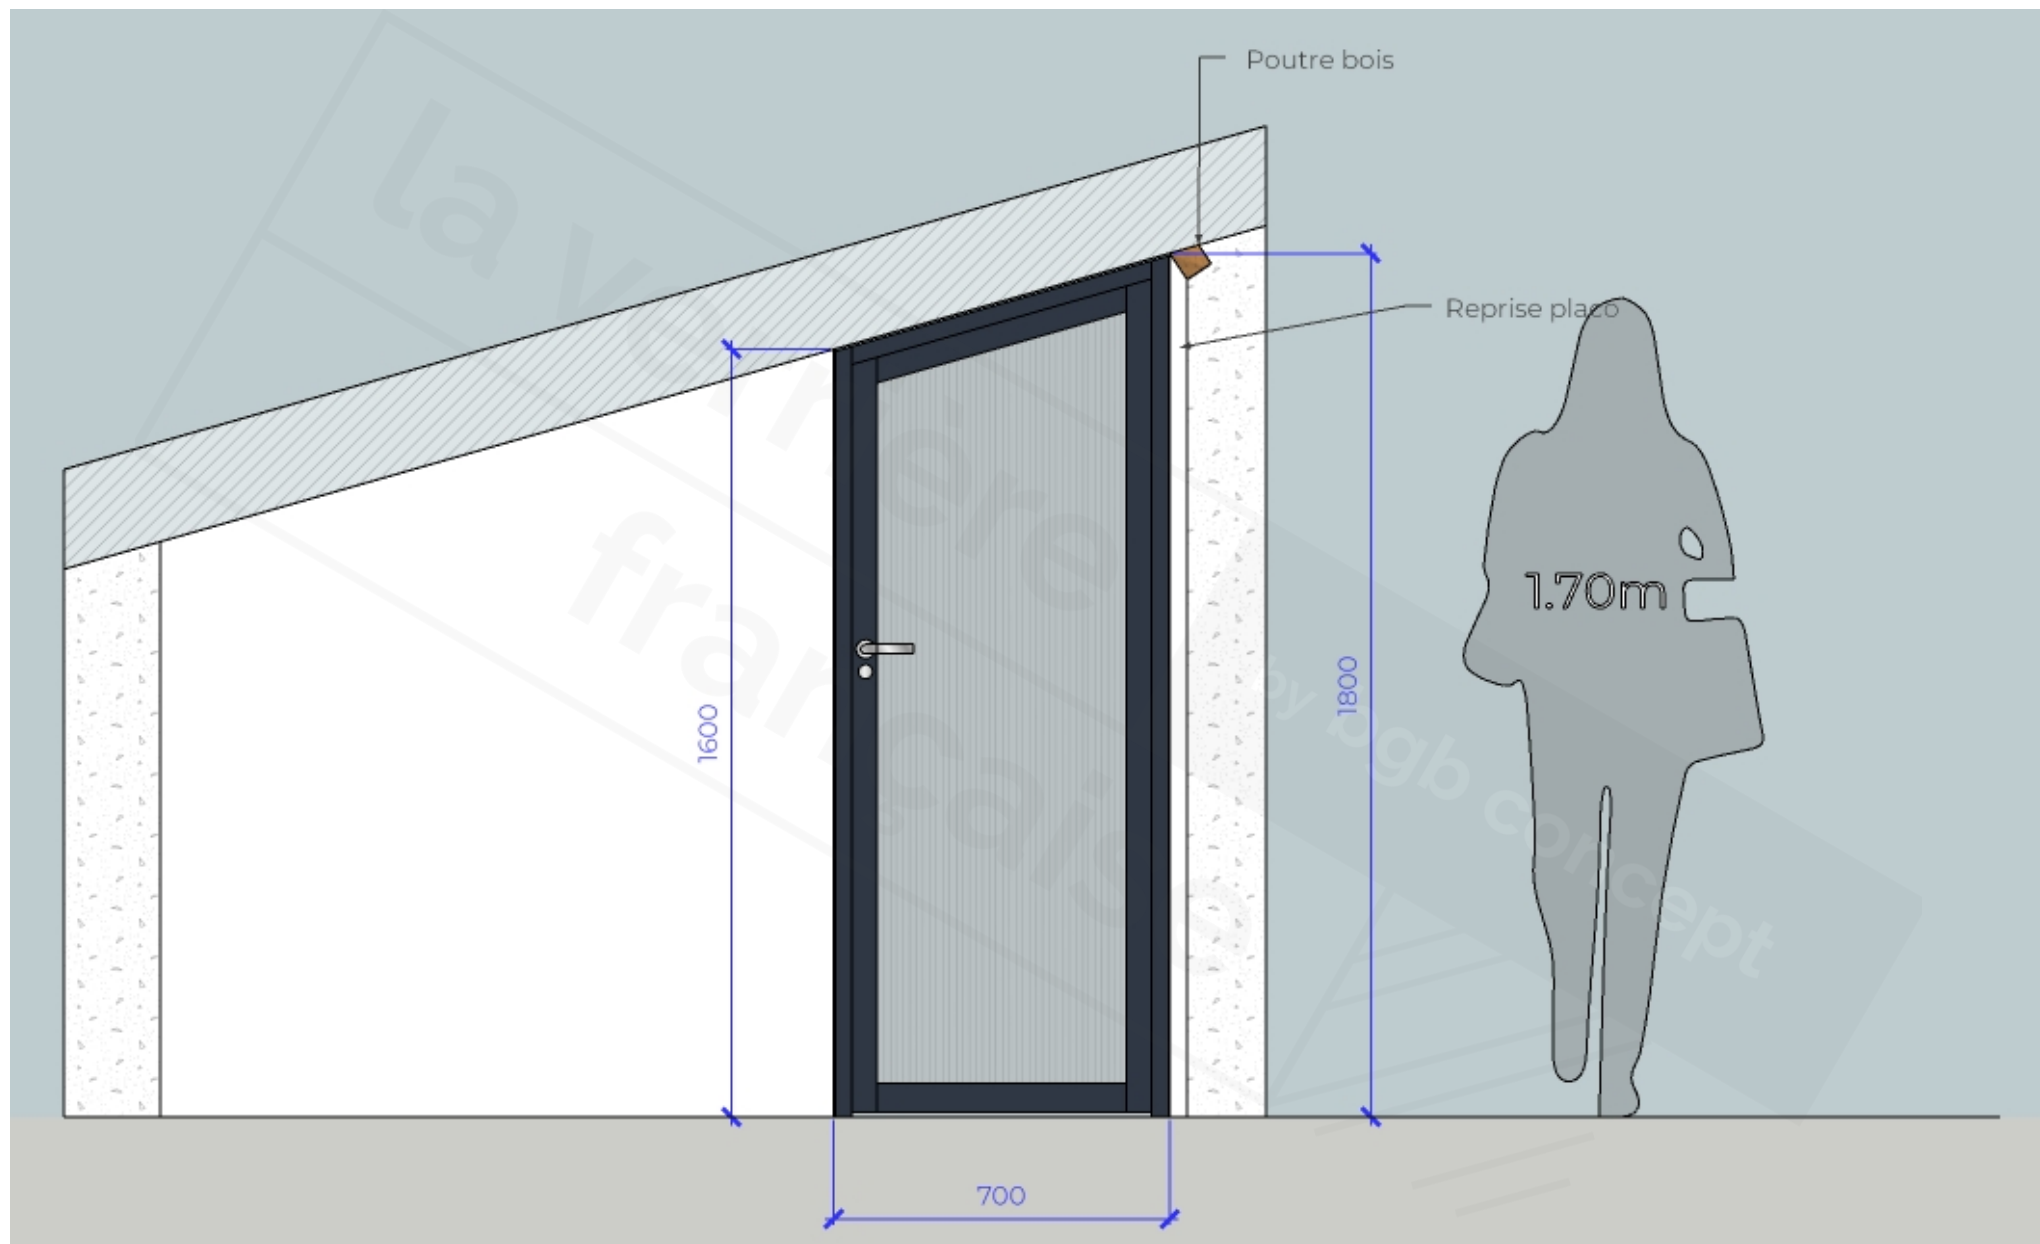

*Cette esquisse est fournie à des fins de présentation esthétique - Les éléments dessinés (sections de profils, styles, proportions) sont susceptibles d'évoluer et seront présentés dans la version finale du bon de commande.

la verrière
française

by bgb concept

www.laverrierefrancaise.com
06 13 99 64 13 - 04 91 13 20 50

Date création : 29/05/2026
ID projet : 96518-ESQ005
Référence : PEYSSARD-MIQUEAU
Commercial : Raphaël PULLIAT
Dessinateur : Julien SCHILLIGER

☐ Acier
☐ Aluminium en kit
☒ Aluminium premium
☒ Bois


Titre : Verrières Fixes et Double Battante Alu + porte battante hêtre peint

Finition : Alu RAL 9005 noir grainé / Bois hêtre résine noire

Remplissage : Estriado vertical

☒ Esquisse ☐ Définitif

Cette esquisse est
la propriété de
BGB CONCEPT

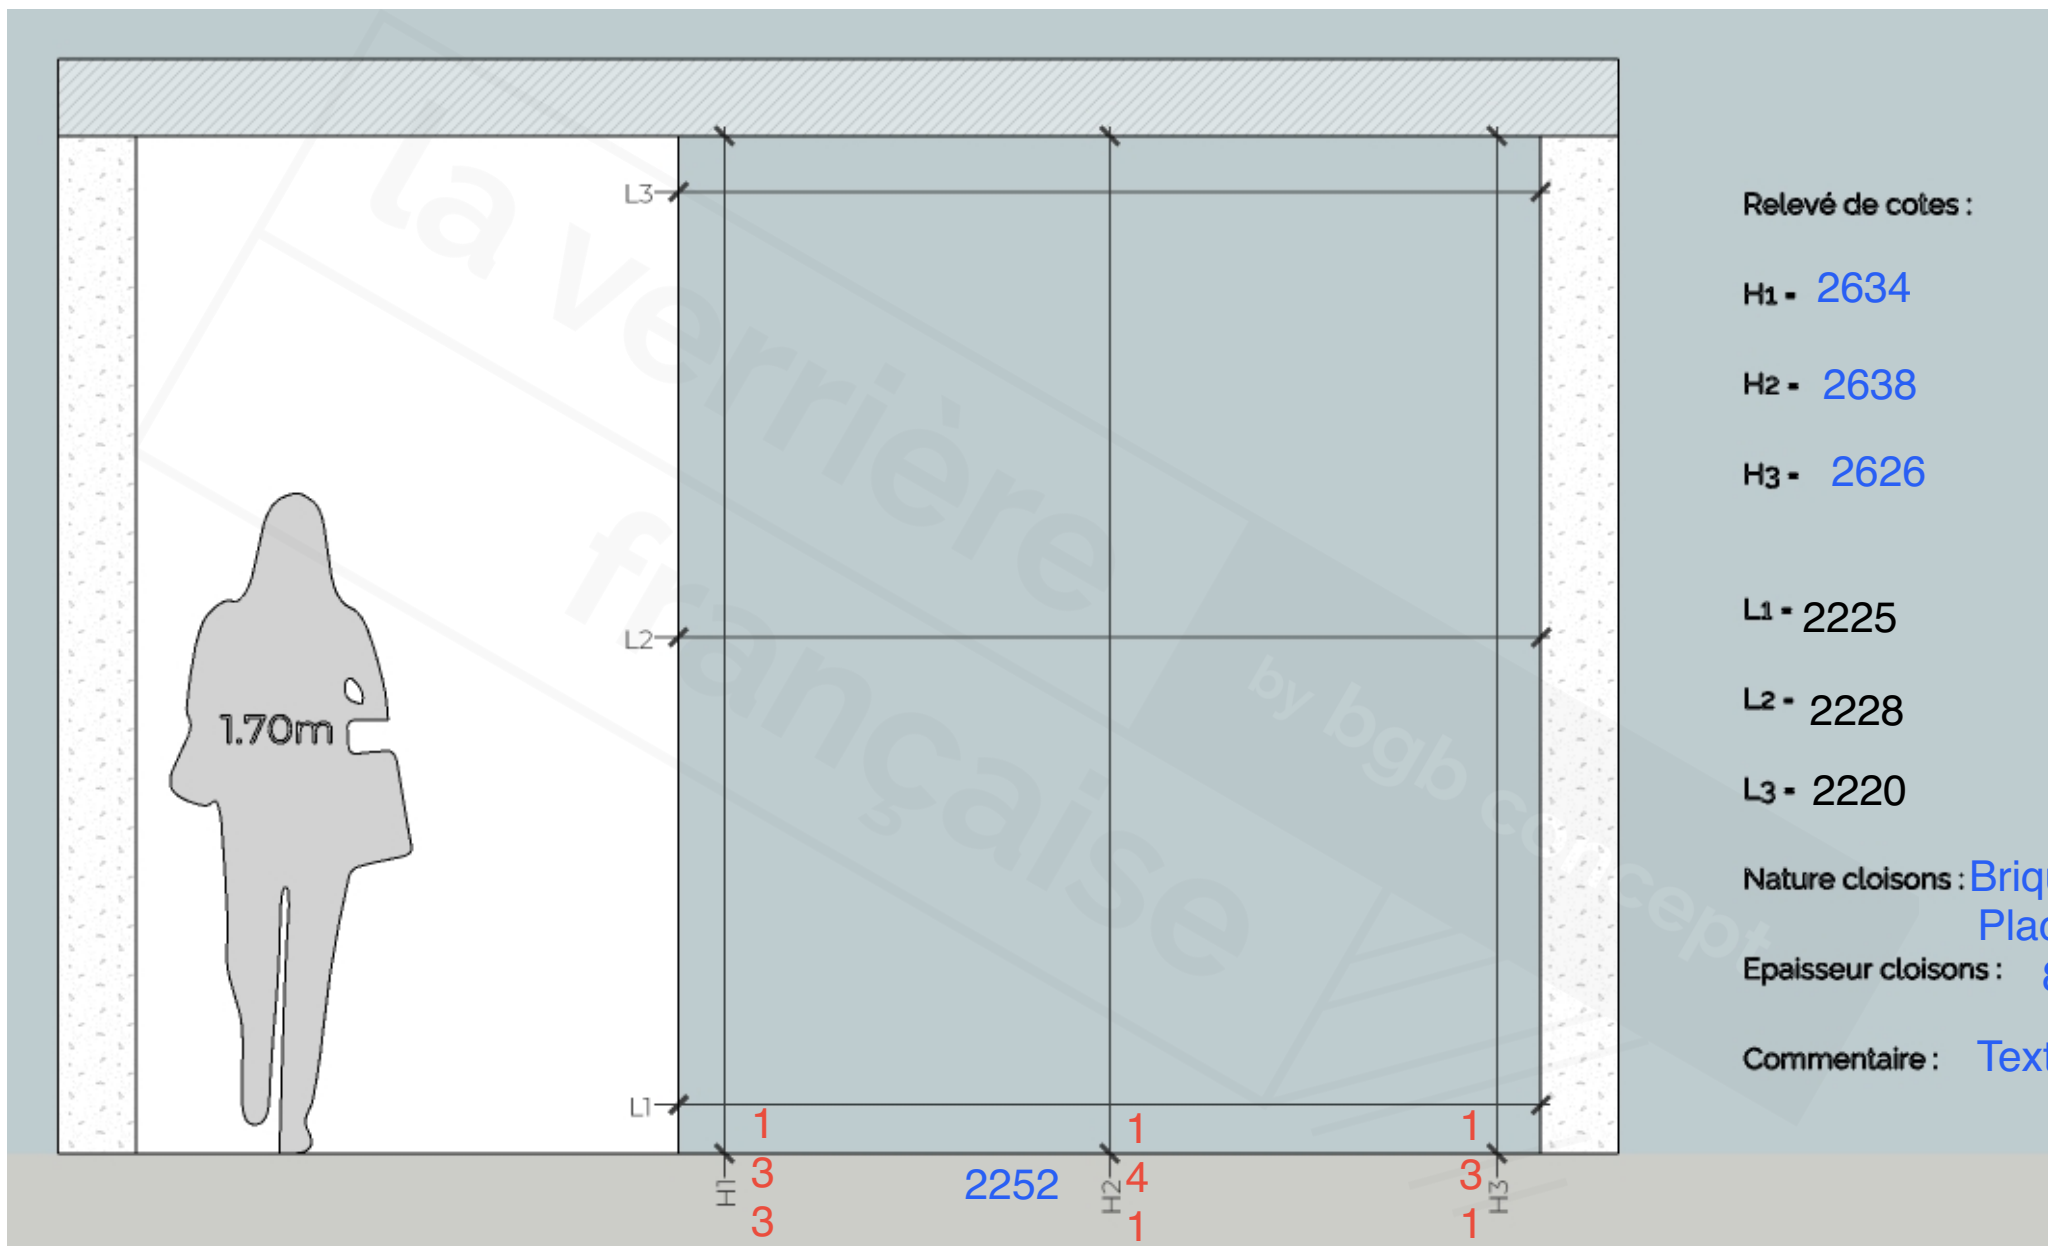

Relevé de cotes :

H1 - 2634

H2 - 2638

H3 - 2626

L1 - 2225

L2 - 2228


L3 - 2220

Nature cloisons : Brique
Placo


Epaisseur cloisons : 80

Commentaire : Texte

*Cette esquisse est fournie à des fins de présentation esthétique - Les éléments dessinés (sections de profils, styles, proportions) sont susceptibles d'évoluer et seront présentés dans la version finale du bon de commande.

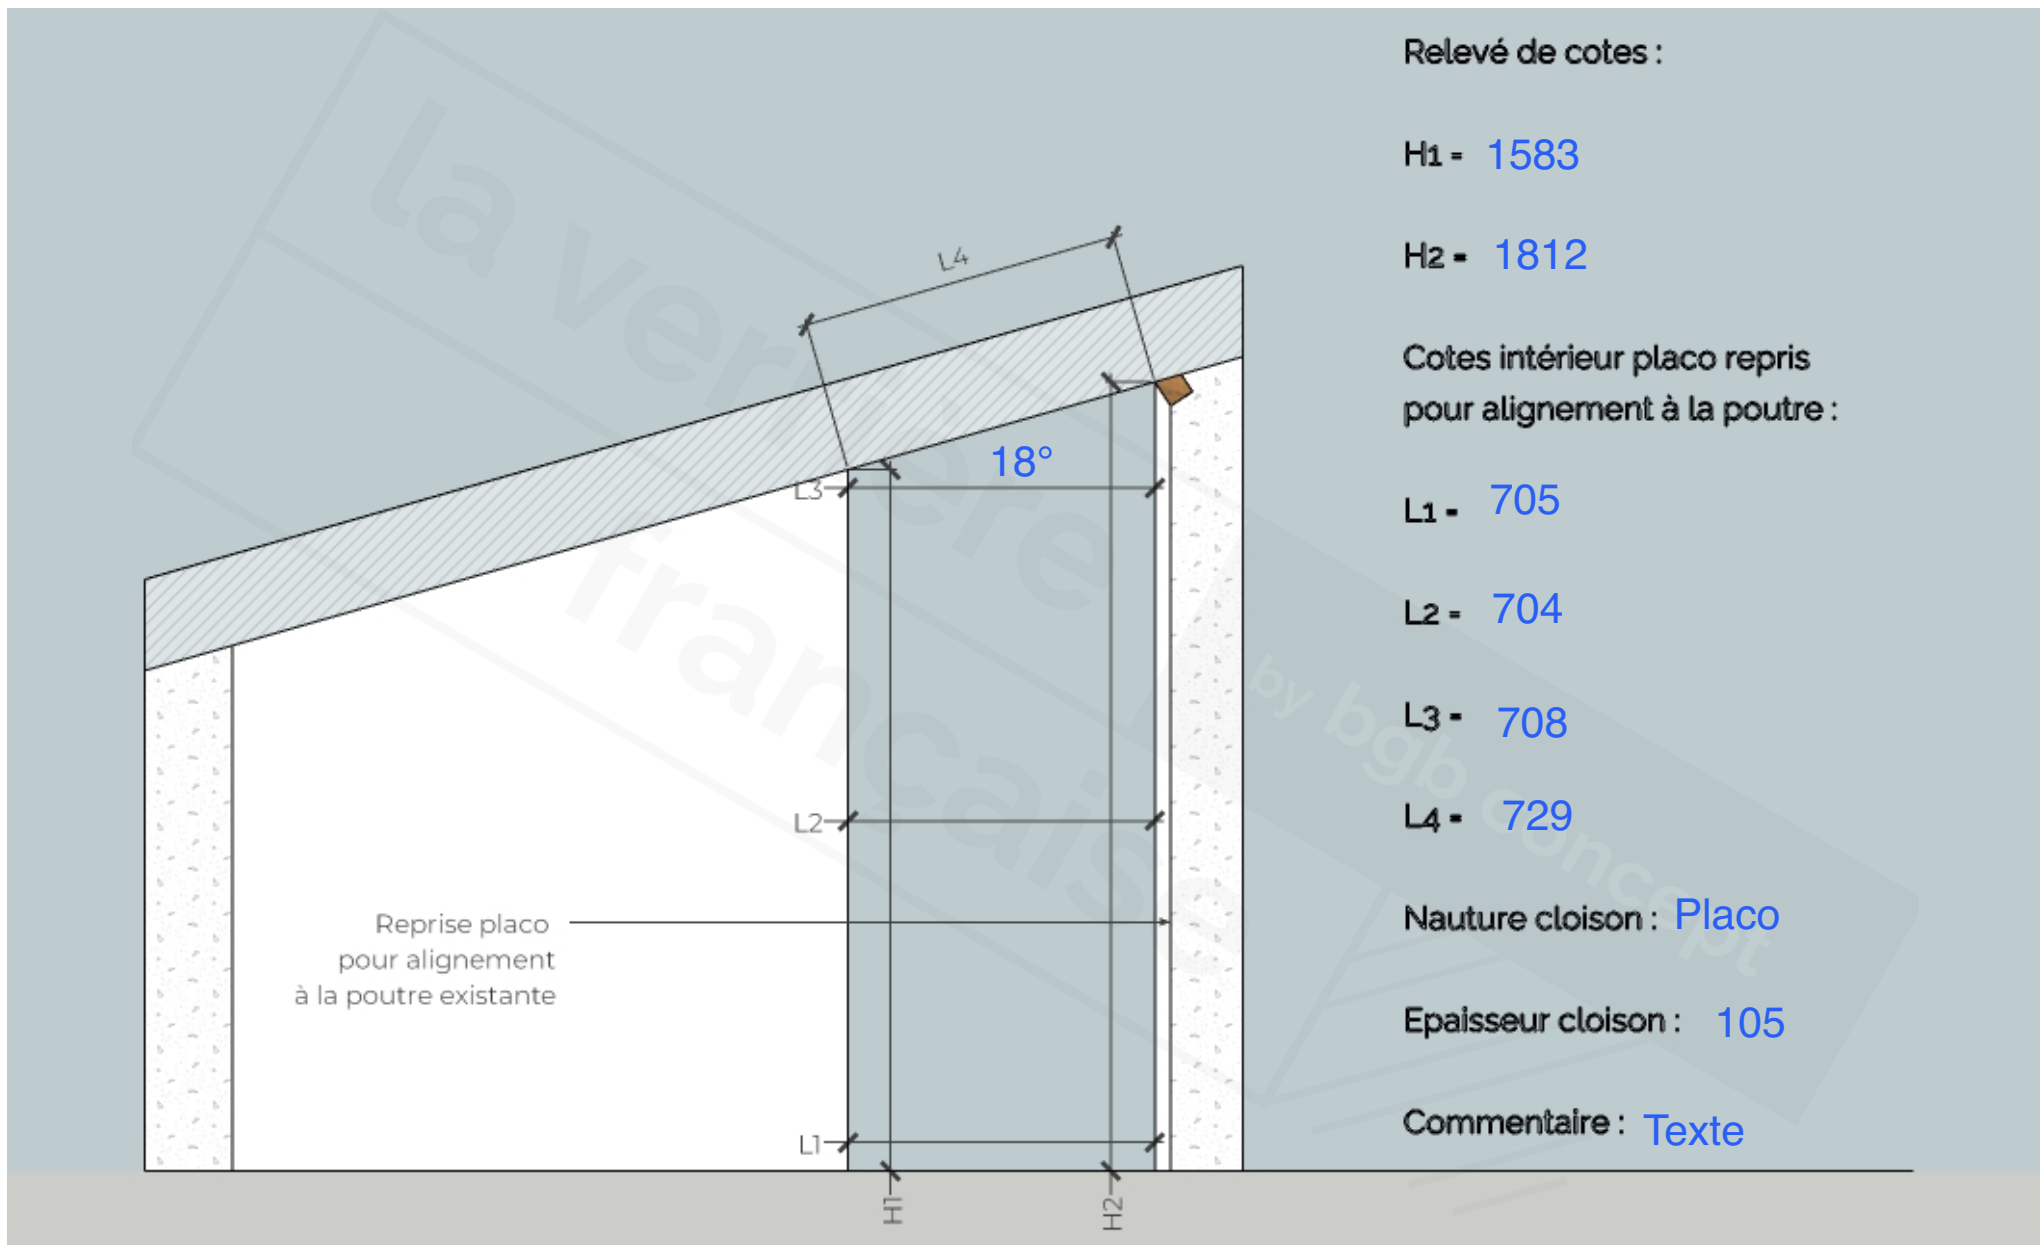

*Cette esquisse est fournie à des fins de présentation esthétique - Les éléments dessinés (sections de profils, styles, proportions) sont susceptibles d'évoluer et seront présentés dans la version finale du bon de commande.

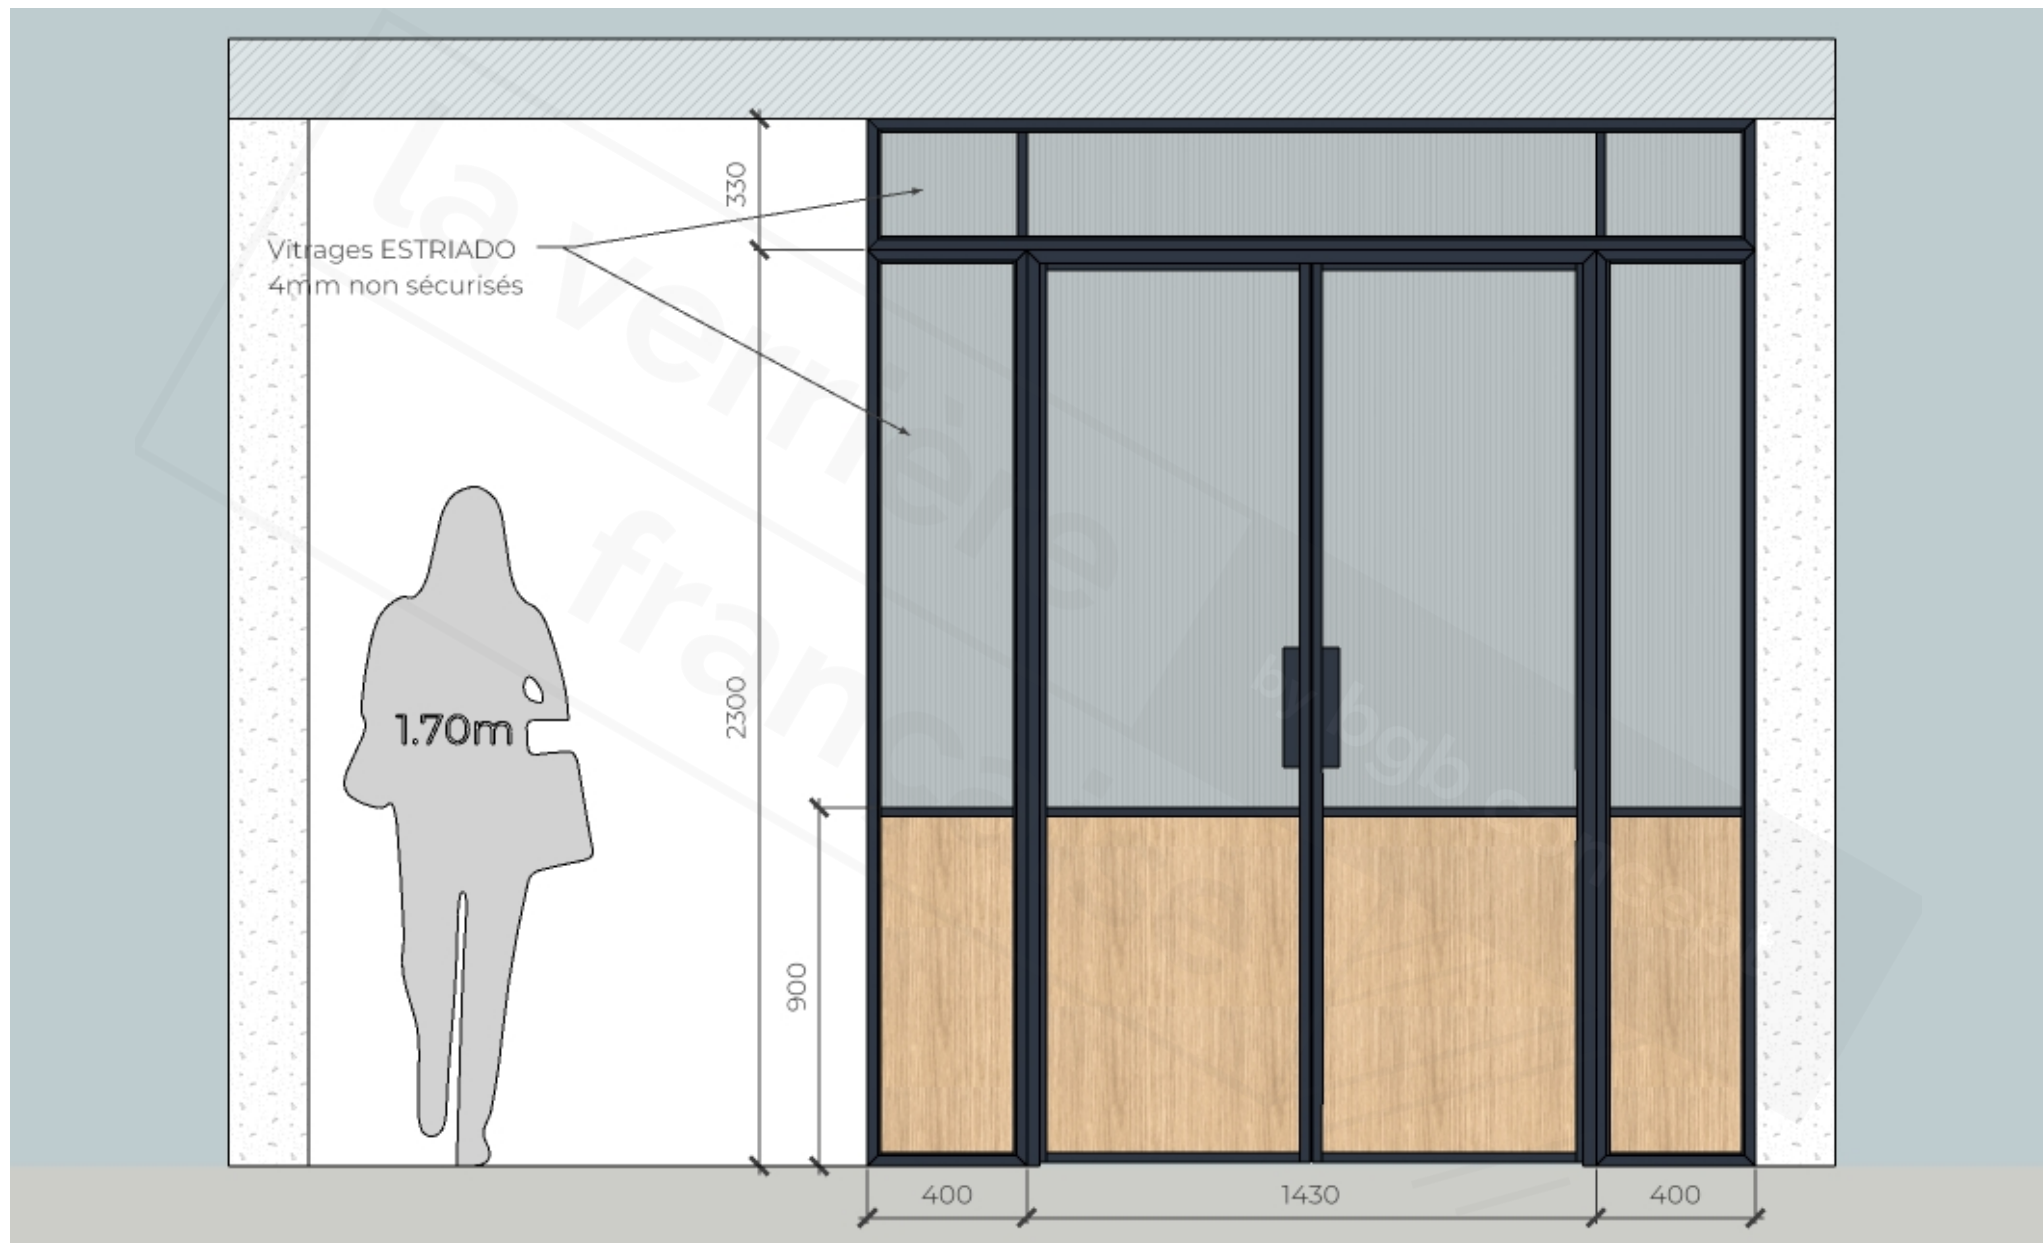

*Cette esquisse est fournie à des fins de présentation esthétique - Les éléments dessinés (sections de profils, styles, proportions) sont susceptibles d'évoluer et seront présentés dans la version finale du bon de commande.

la verrière
française

by bgb concept

www.laverrierefrancaise.com
06 13 99 64 13 - 04 91 13 20 50

Date création : 29/05/2026
ID projet : 96518-ESQ005
Référence : PEYSSARD-MIQUEAU
Commercial : Raphaël PULLIAT
Dessinateur : Julien SCHILLIGER

Acier
Aluminium en kit
Aluminium premium
Bois

Titre : Verrières Fixes et Double Battante Alu + porte battante hêtre peint
Finition : Alu RAL 9005 noir grainé / Bois hêtre résine noire
Remplissage : Estriado vertical

Esquisse Définitif

Cette esquisse est
la propriété de
BGB CONCEPT