



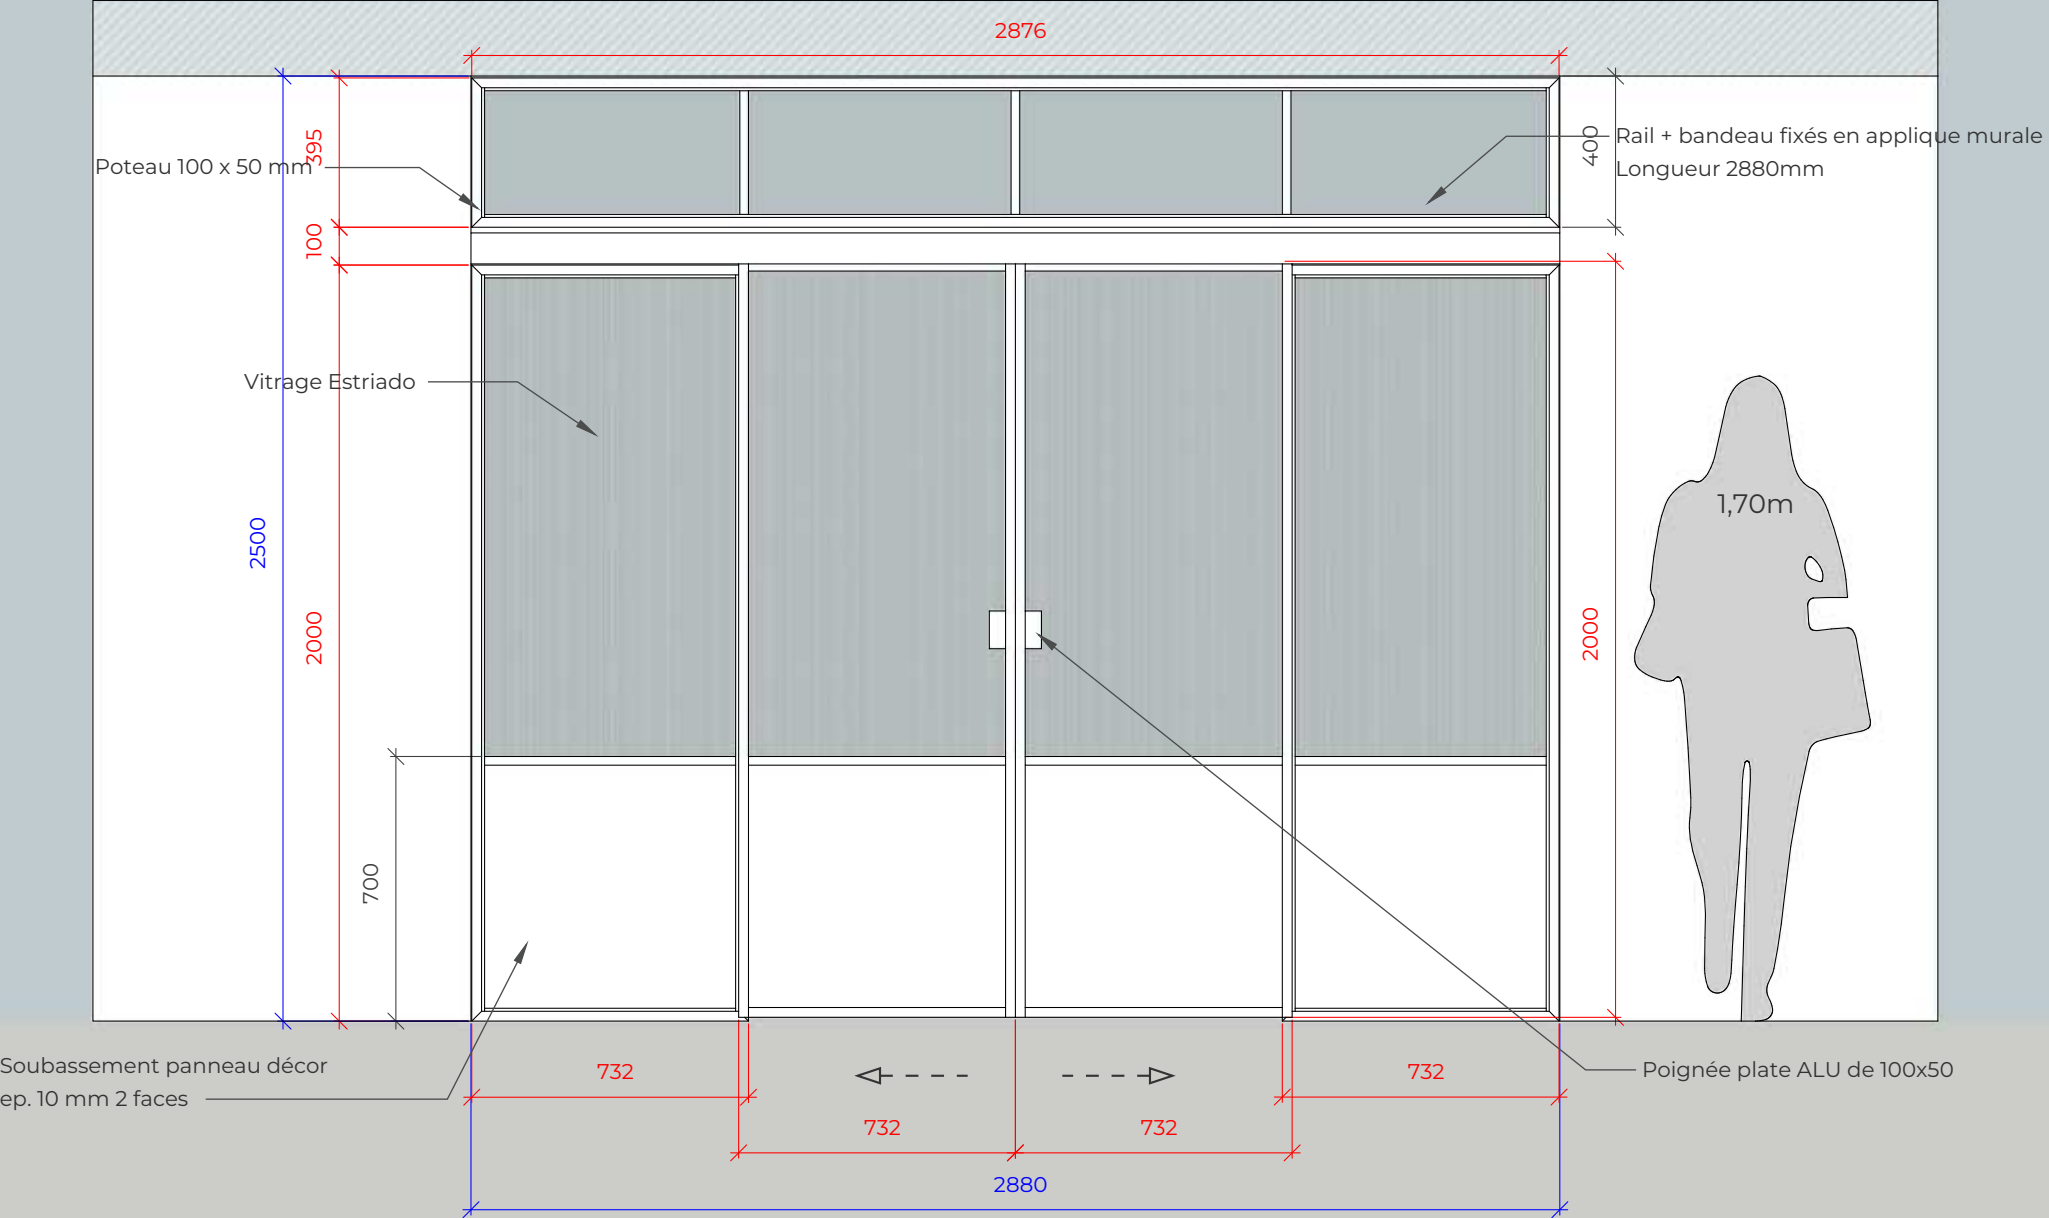

Cotes de FABRICATION
Cotes d'OUVERTURE

Vue coté : Chambre

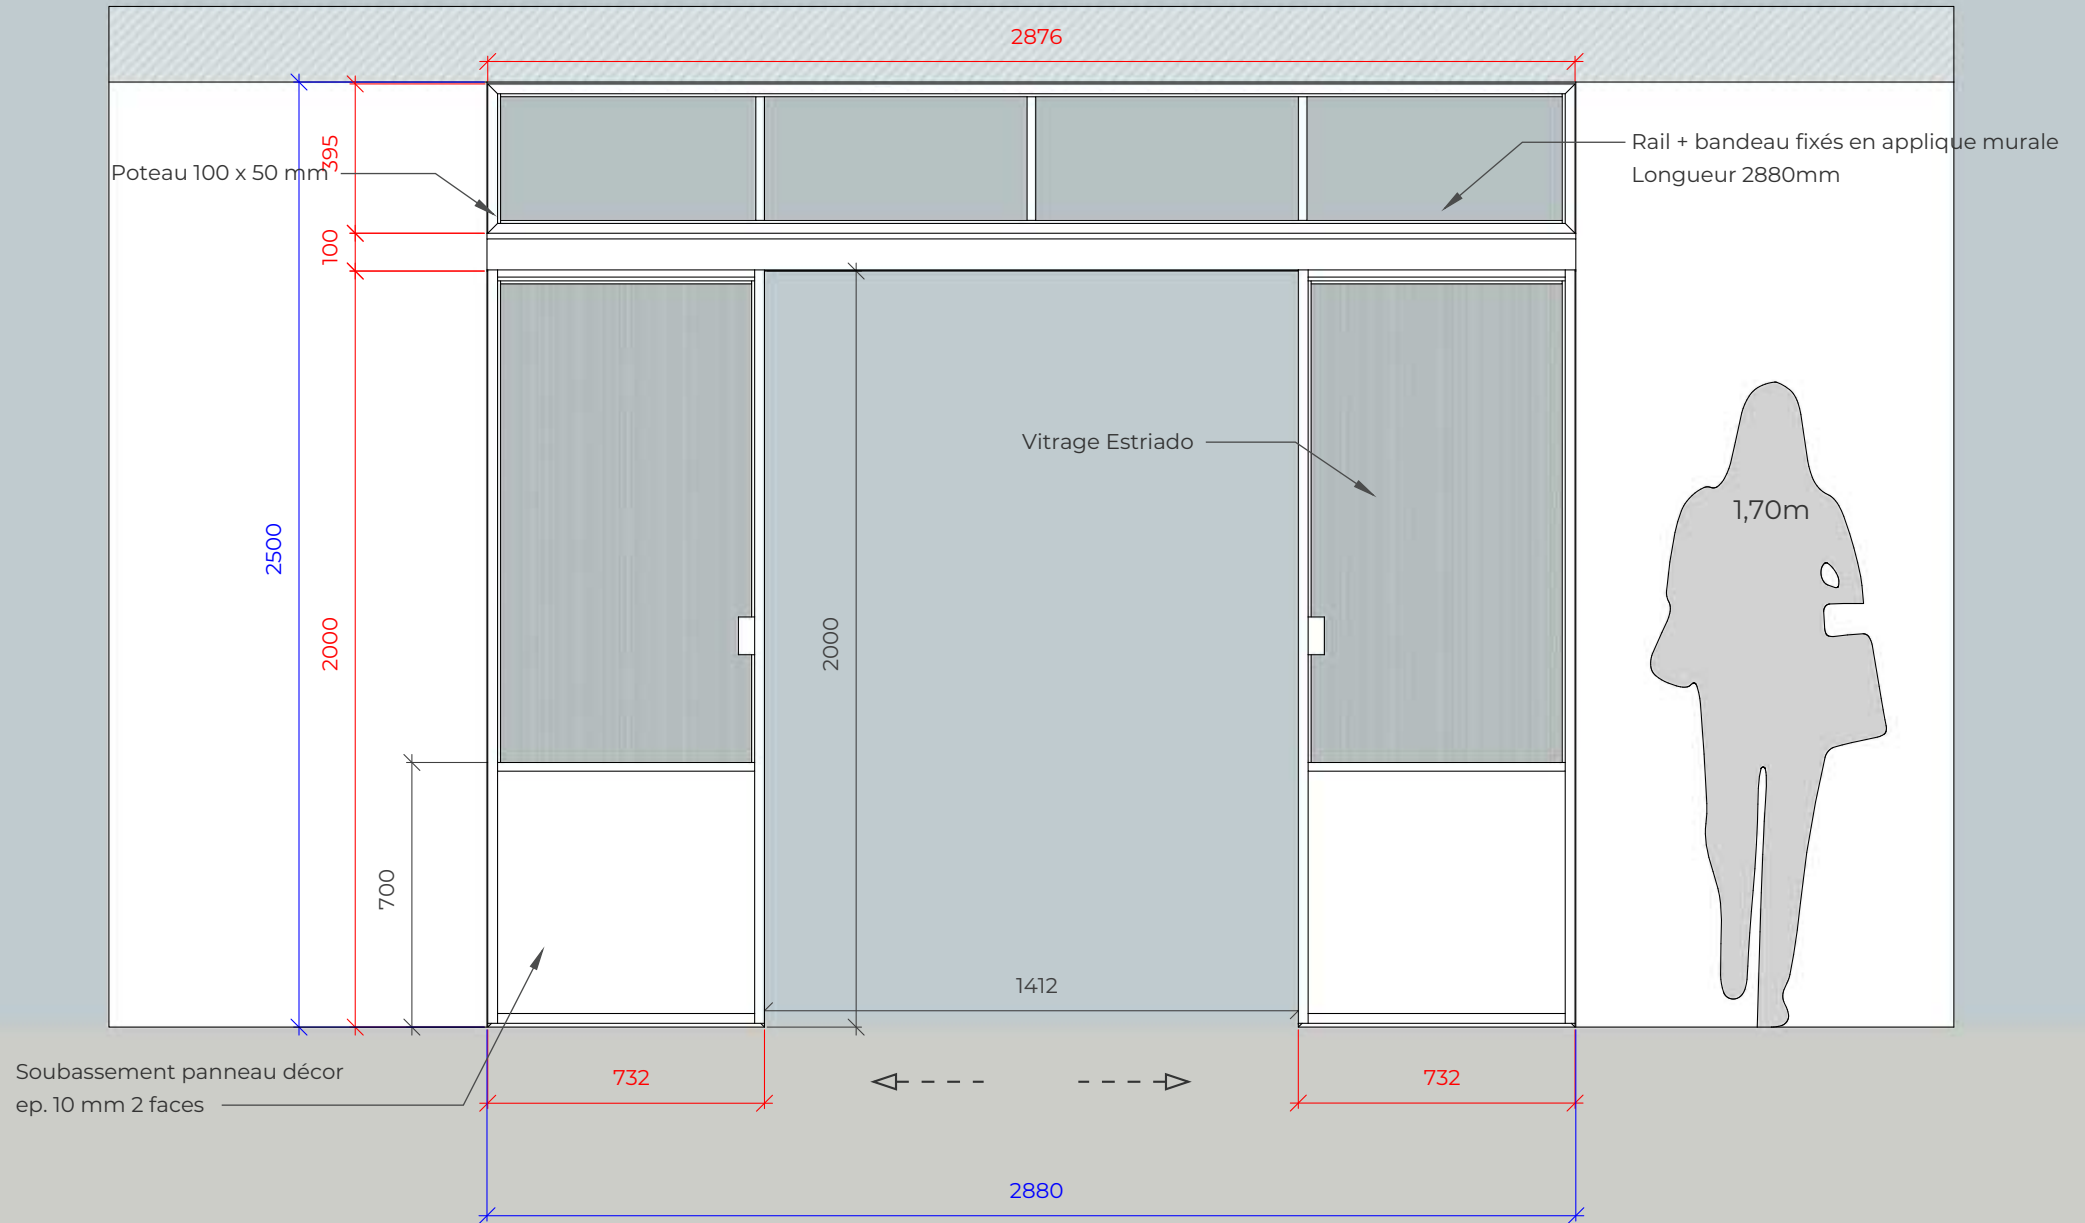

Cotes de FABRICATION
Cotes d'OUVERTURE

date création : 28/08/2025
ID projet : 88715 n° devis : 002
référence : BRUNET MORET
commercial : Julie

dessiné par :	Baptiste
ID étude :	4756-V3
date de modif :	03/09/2025
modifié par :	Baptiste

ALU	☒
ACIER	☐
BOIS	☐
AUTRE	☐

projet : Séparation - Ouverte
 finition : Blanc RAL 9016 Mat
 vitrage : Clair Sécurisé / Estriado
 esquisse  définitif 

Page : 02


Le signataire s'engage à contrôler l'exactitude des côtes du projet.

La signature valide la fabrication et ne pourra être contestée.

signature

Vue coté bureau

~~Vue coté : Chambre~~

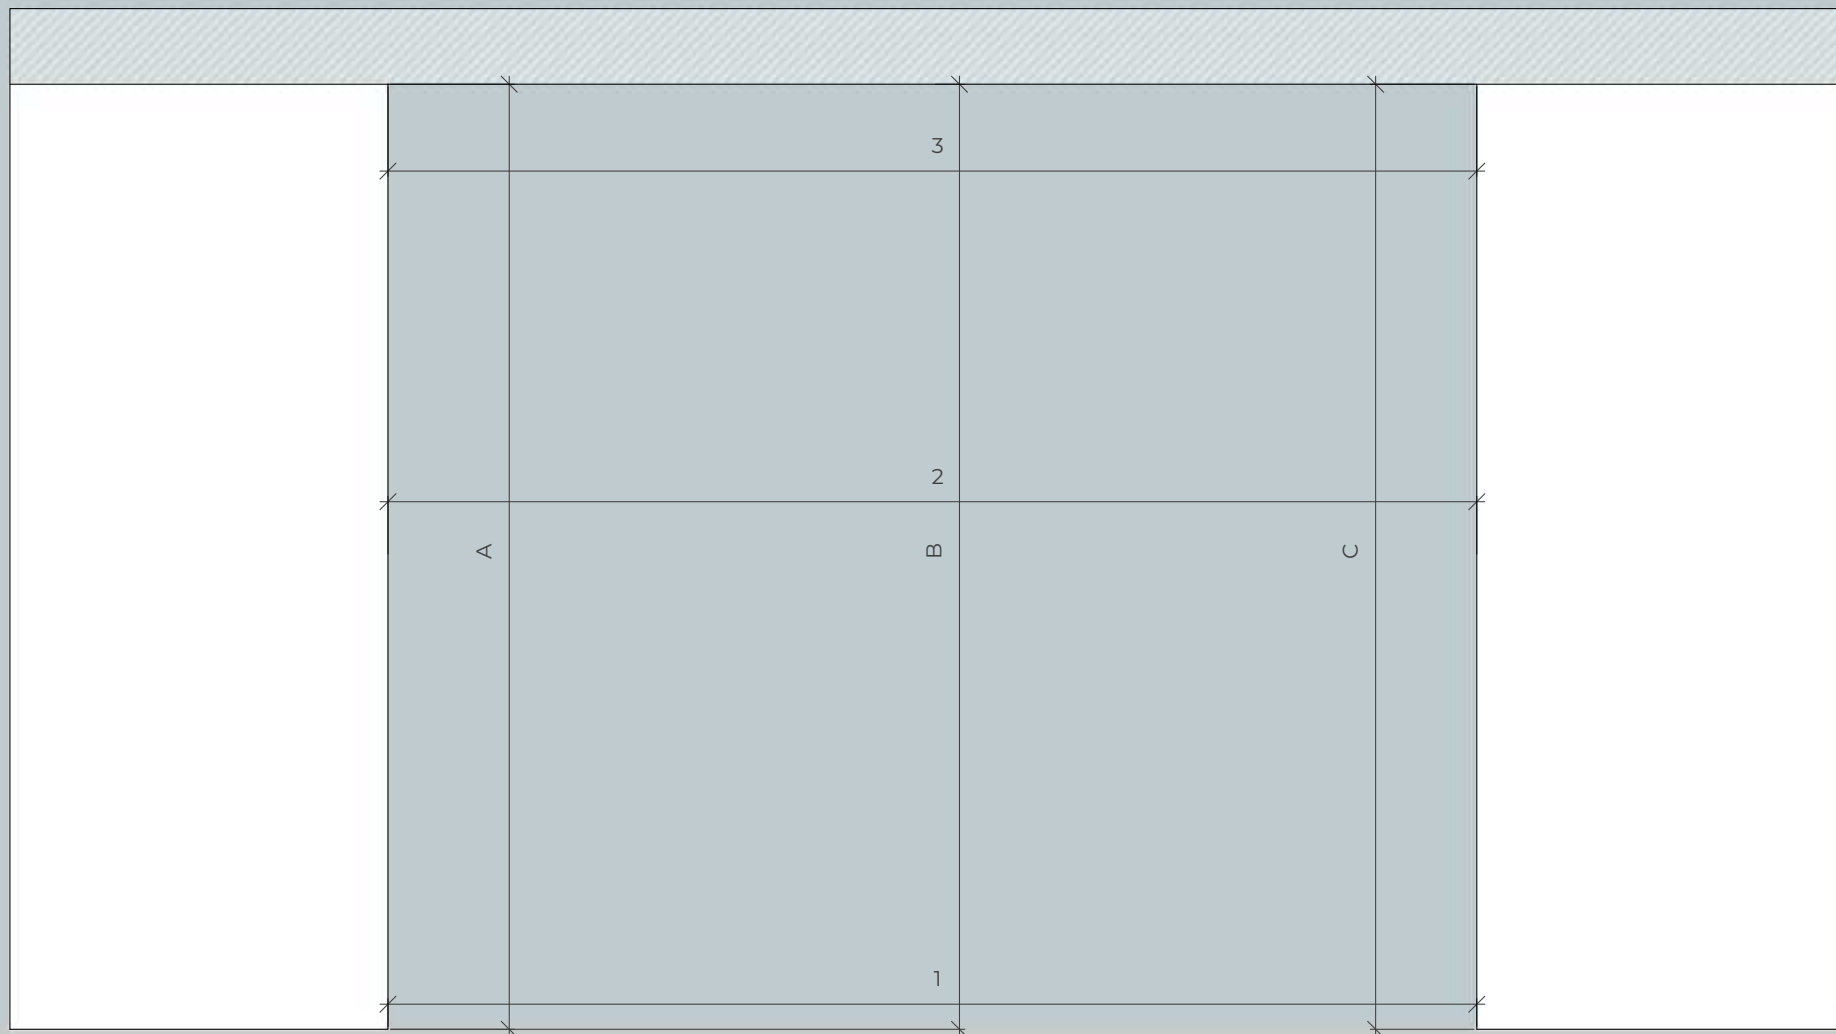

Prise de côte Verticale :

Côte A : 2557

Côte B : 2552

Côte C : 2560

Prise de côte Horizontale :

Côte 1 : 3184

Côte 2 : 3184

Côte 3 : 3182

Cotes de FABRICATION
Cotes d'OUVERTURE