



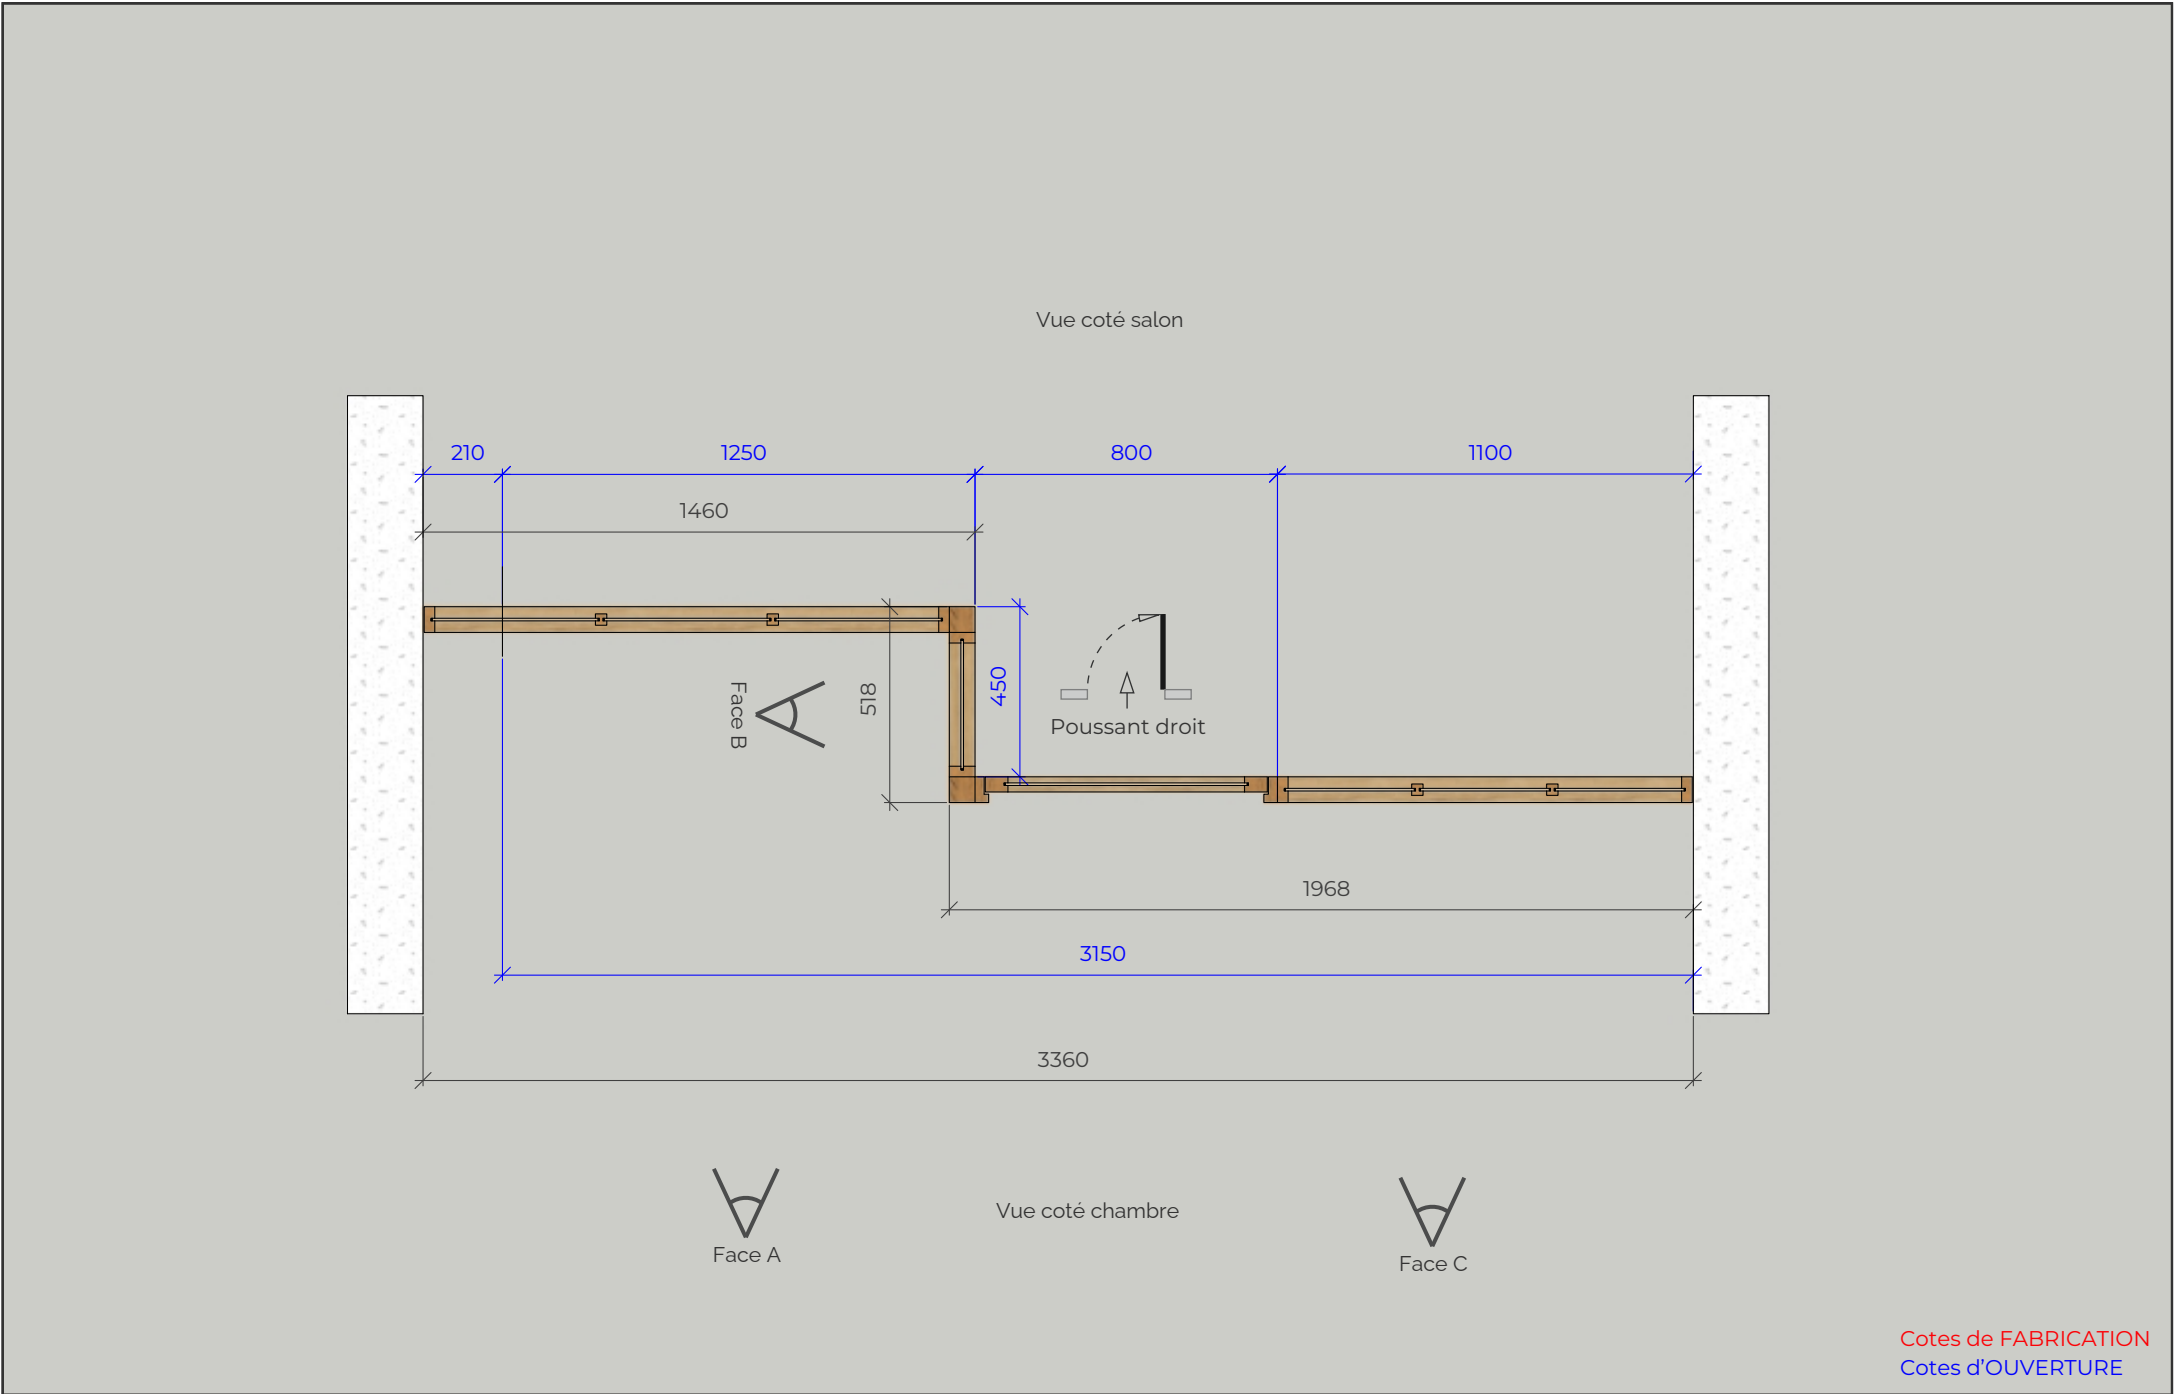

Cotes de FABRICATION
Cotes d'OUVERTURE

Vue coté chambre

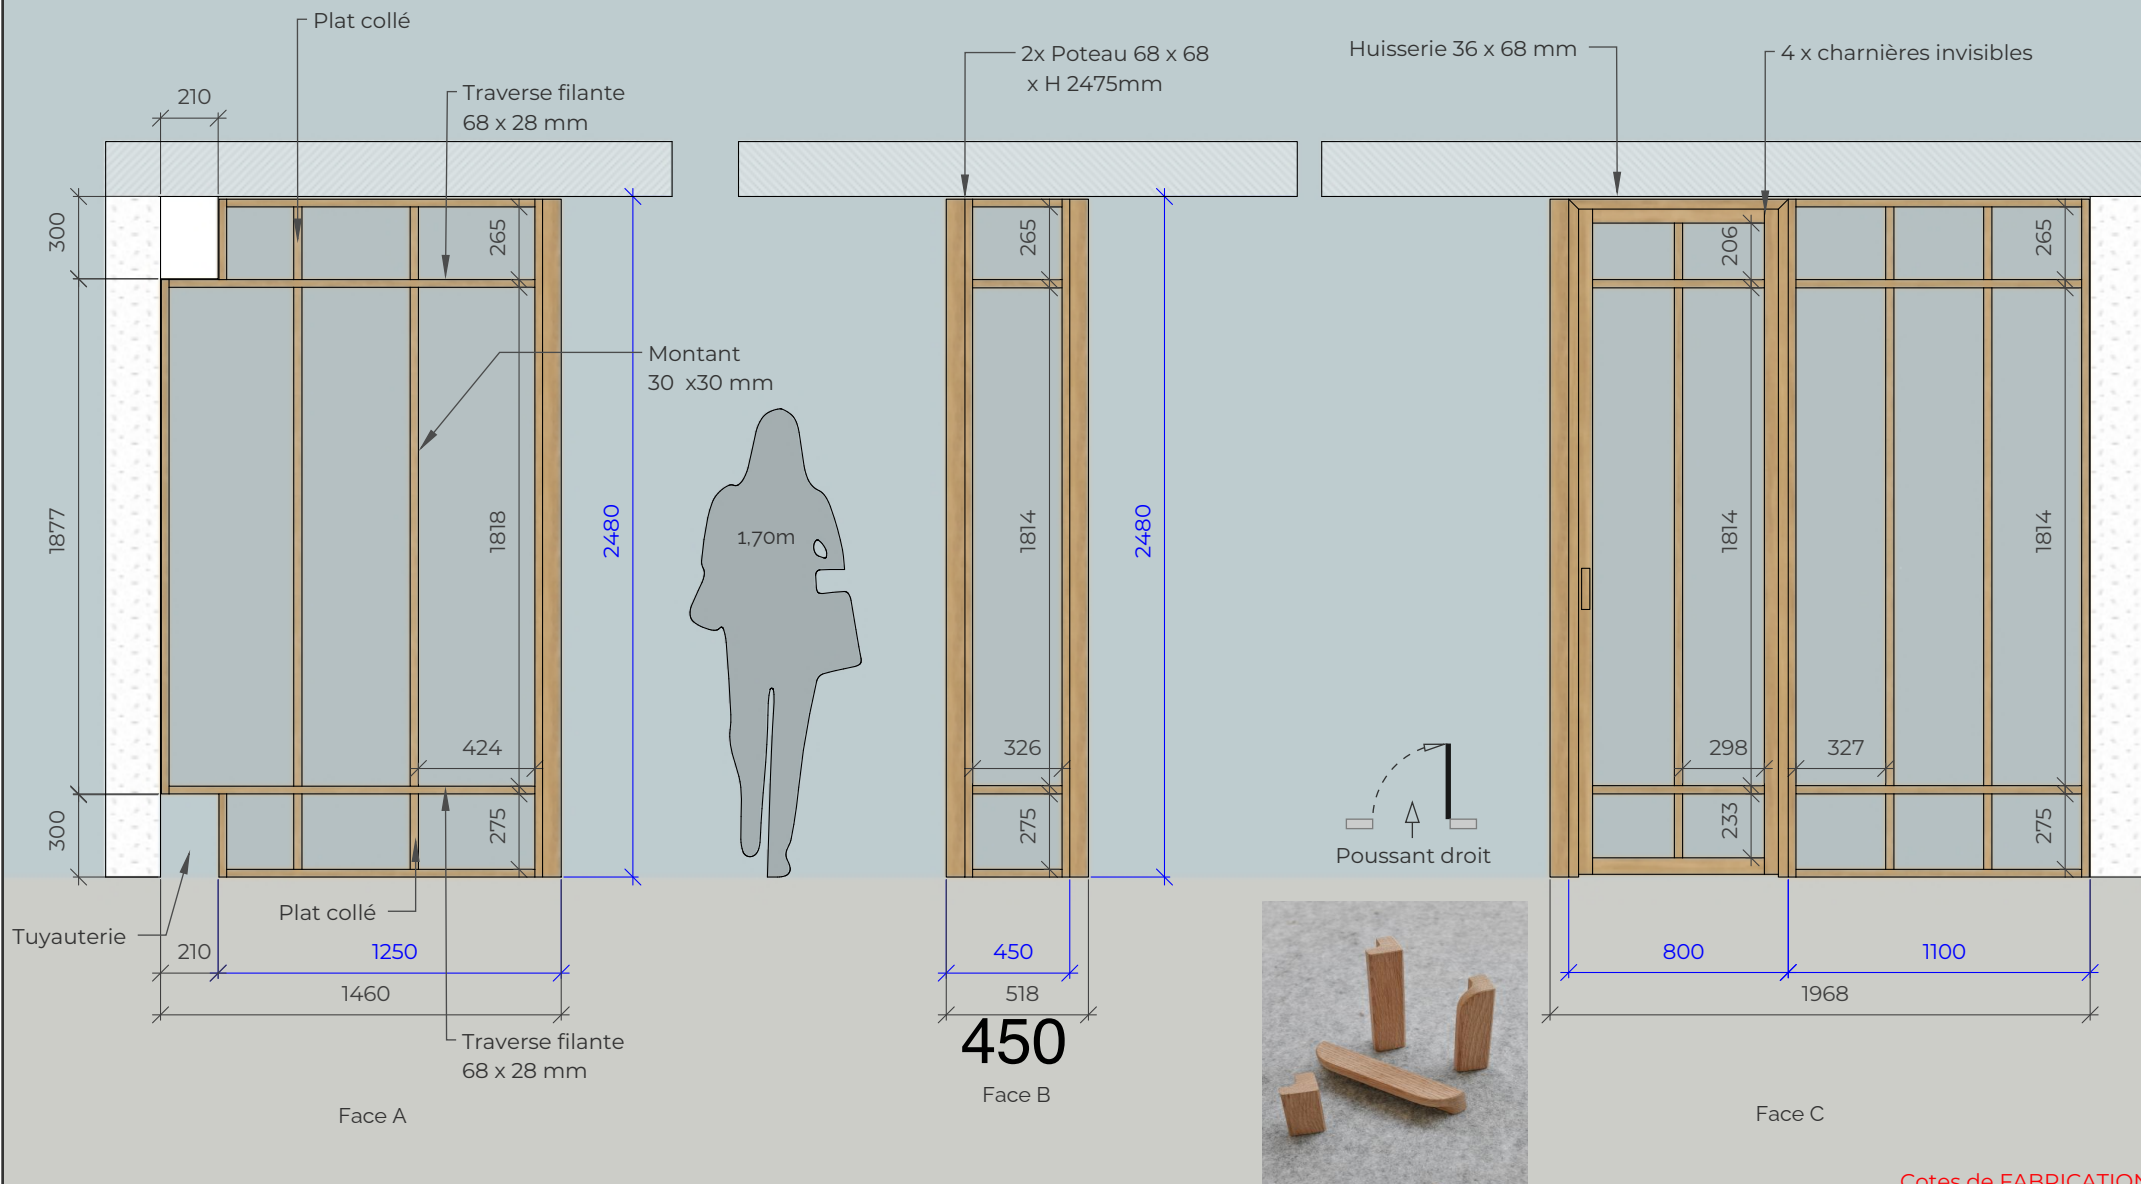

Cotes de FABRICATION
Cotes d'OUVERTURE

la verrière
française

www.laverrierefrancaise.com 04 81 13 20 50

date création : 18/04/2025
ID projet : 84643 n° devis : 001
référence : PETEL
commercial : Bruno

dessiné par : Emmanuelle
ID étude : 3472-V3
date de modif : 20/06/2025
modifié par : Julien

ALU ☐
ACIER ☐
BOIS ☒
AUTRE ☐

projet : Elévation
 finition : Chêne rustique vernis naturel
 vitrage : Clairs sécurisés
 esquisse ☒ définitif ☐

Le signataire s'engage à
contrôler l'exactitude des
côtes du projet.

La signature valide la
fabrication et ne pourra être
contestée.

signature

