


Repère / Pièce:
Séparation chambre - salle de bain

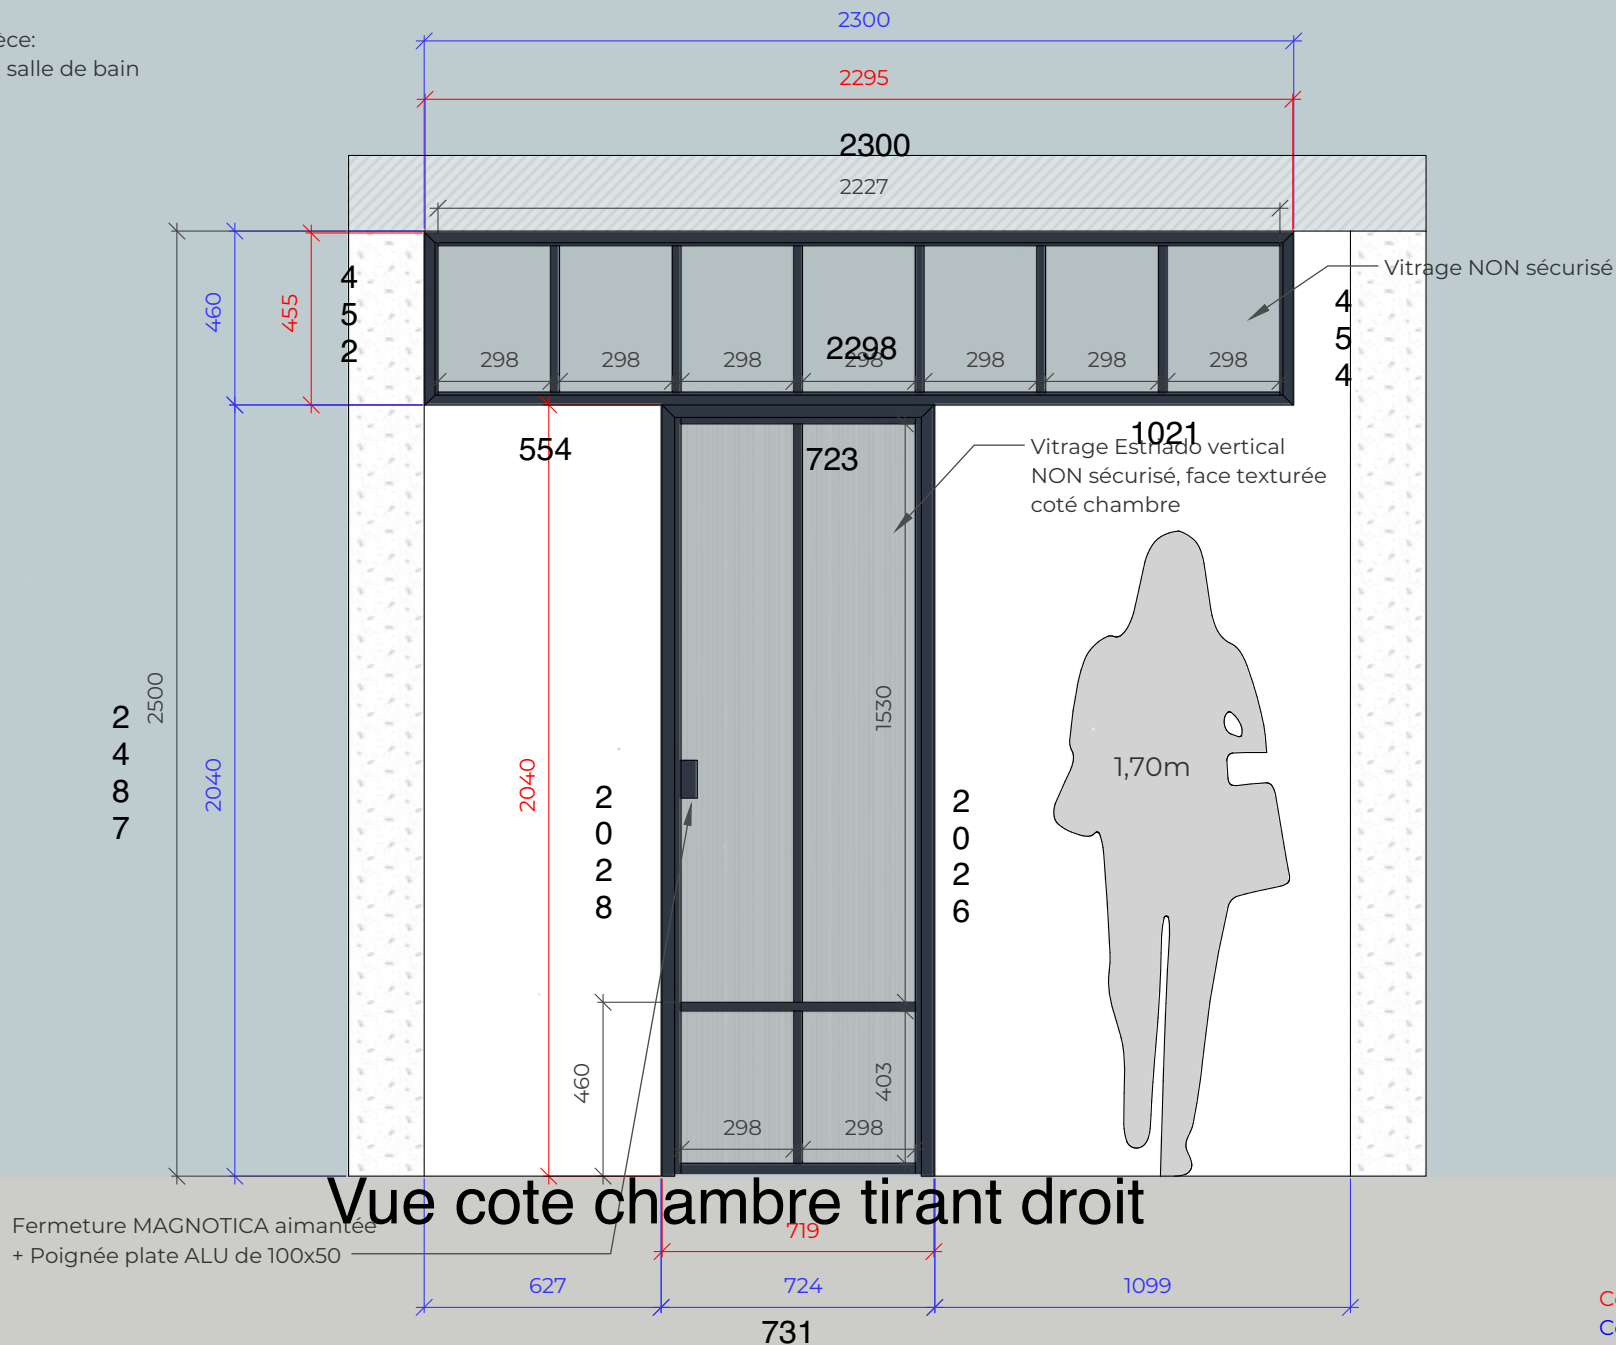

Vue cote chambre tirant droit

Cotes de FABRICATION
Cotes d'OUVERTURE