



Vue coté : Chambre

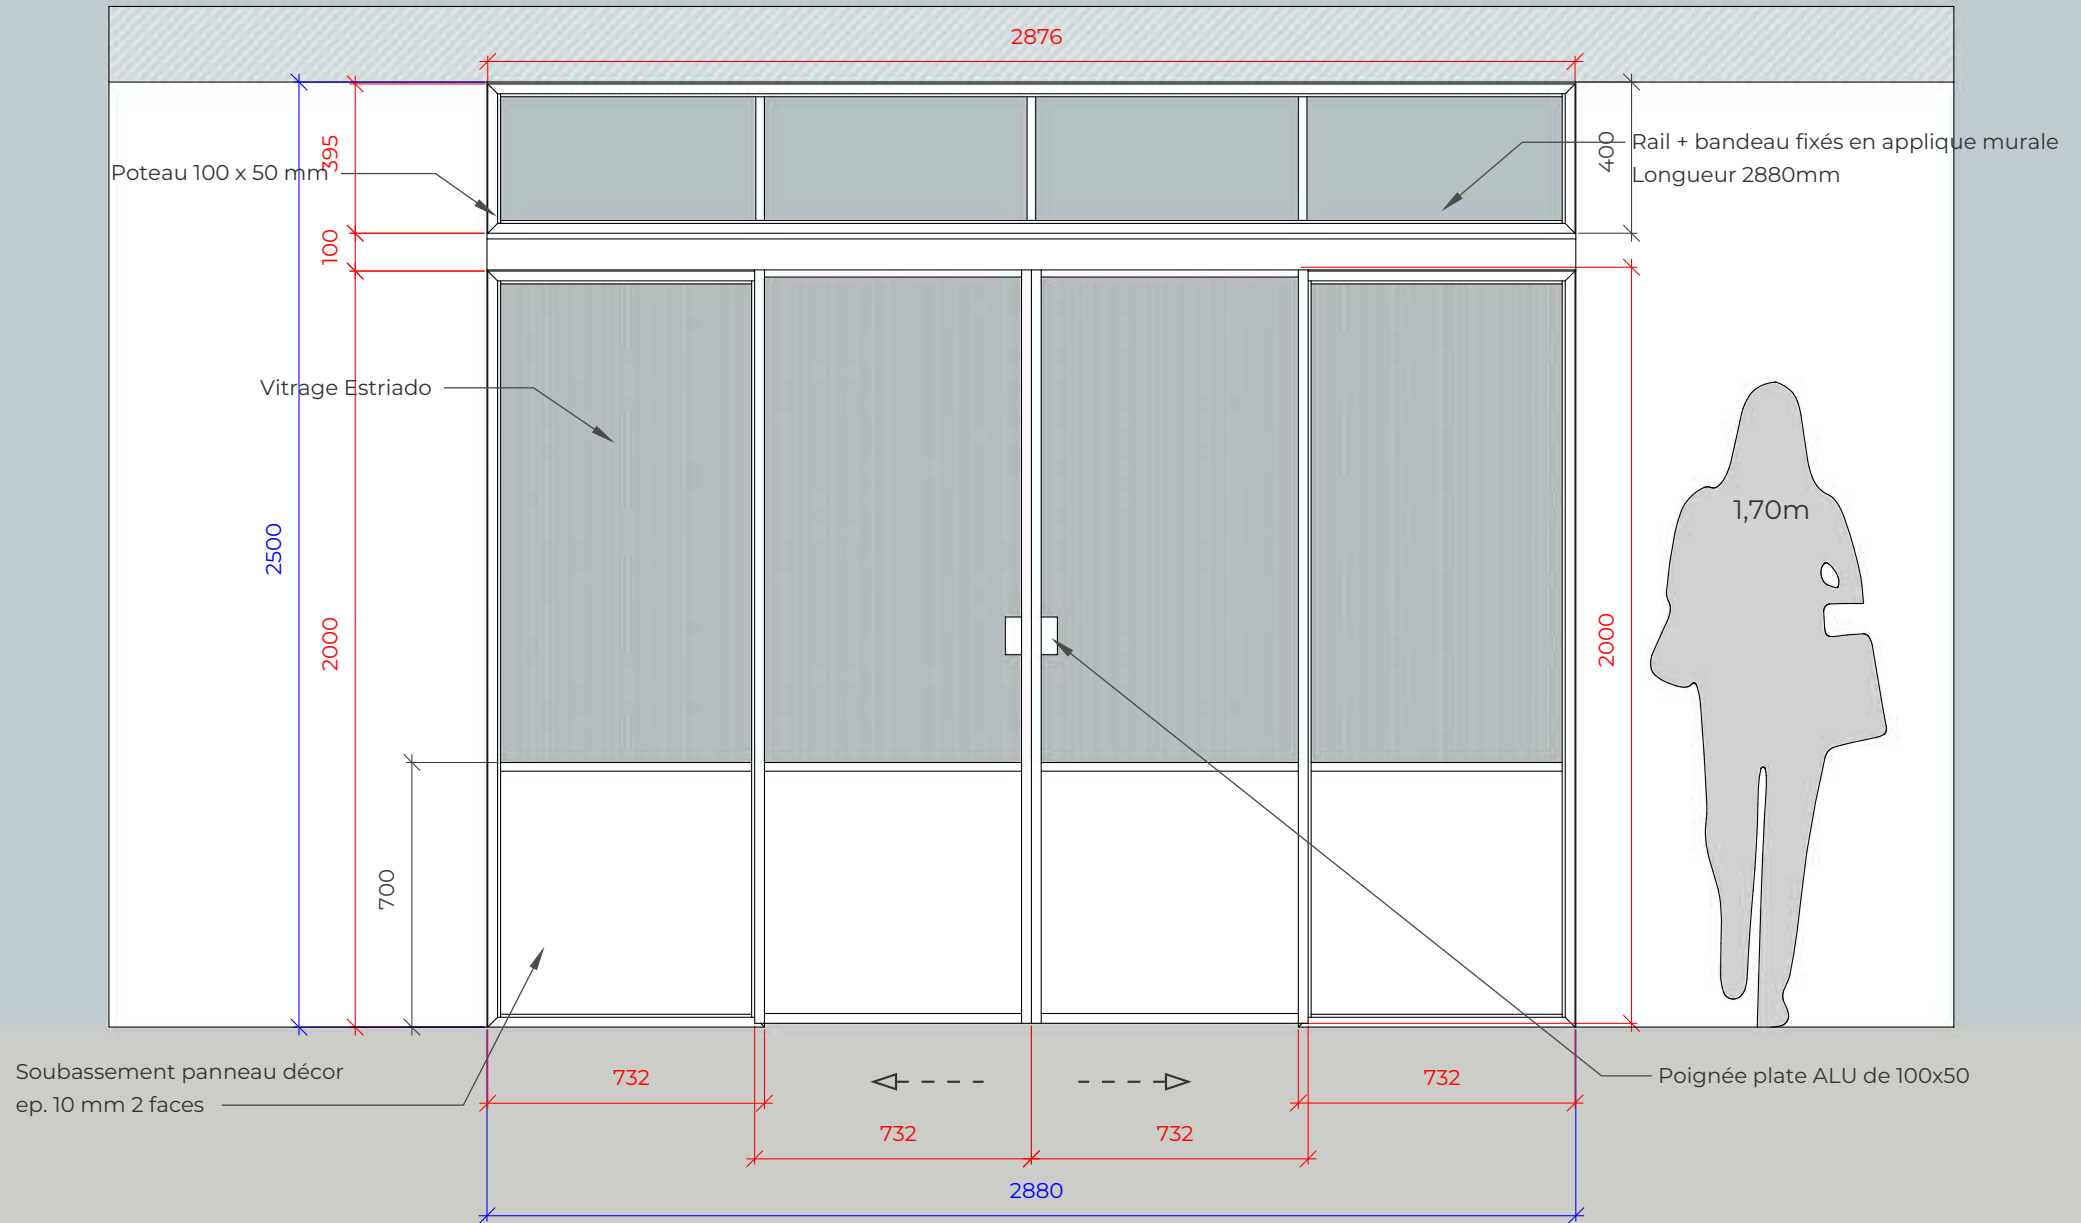


Cotes de FABRICATION
Cotes d'OUVERTURE

Vue coté : Chambre

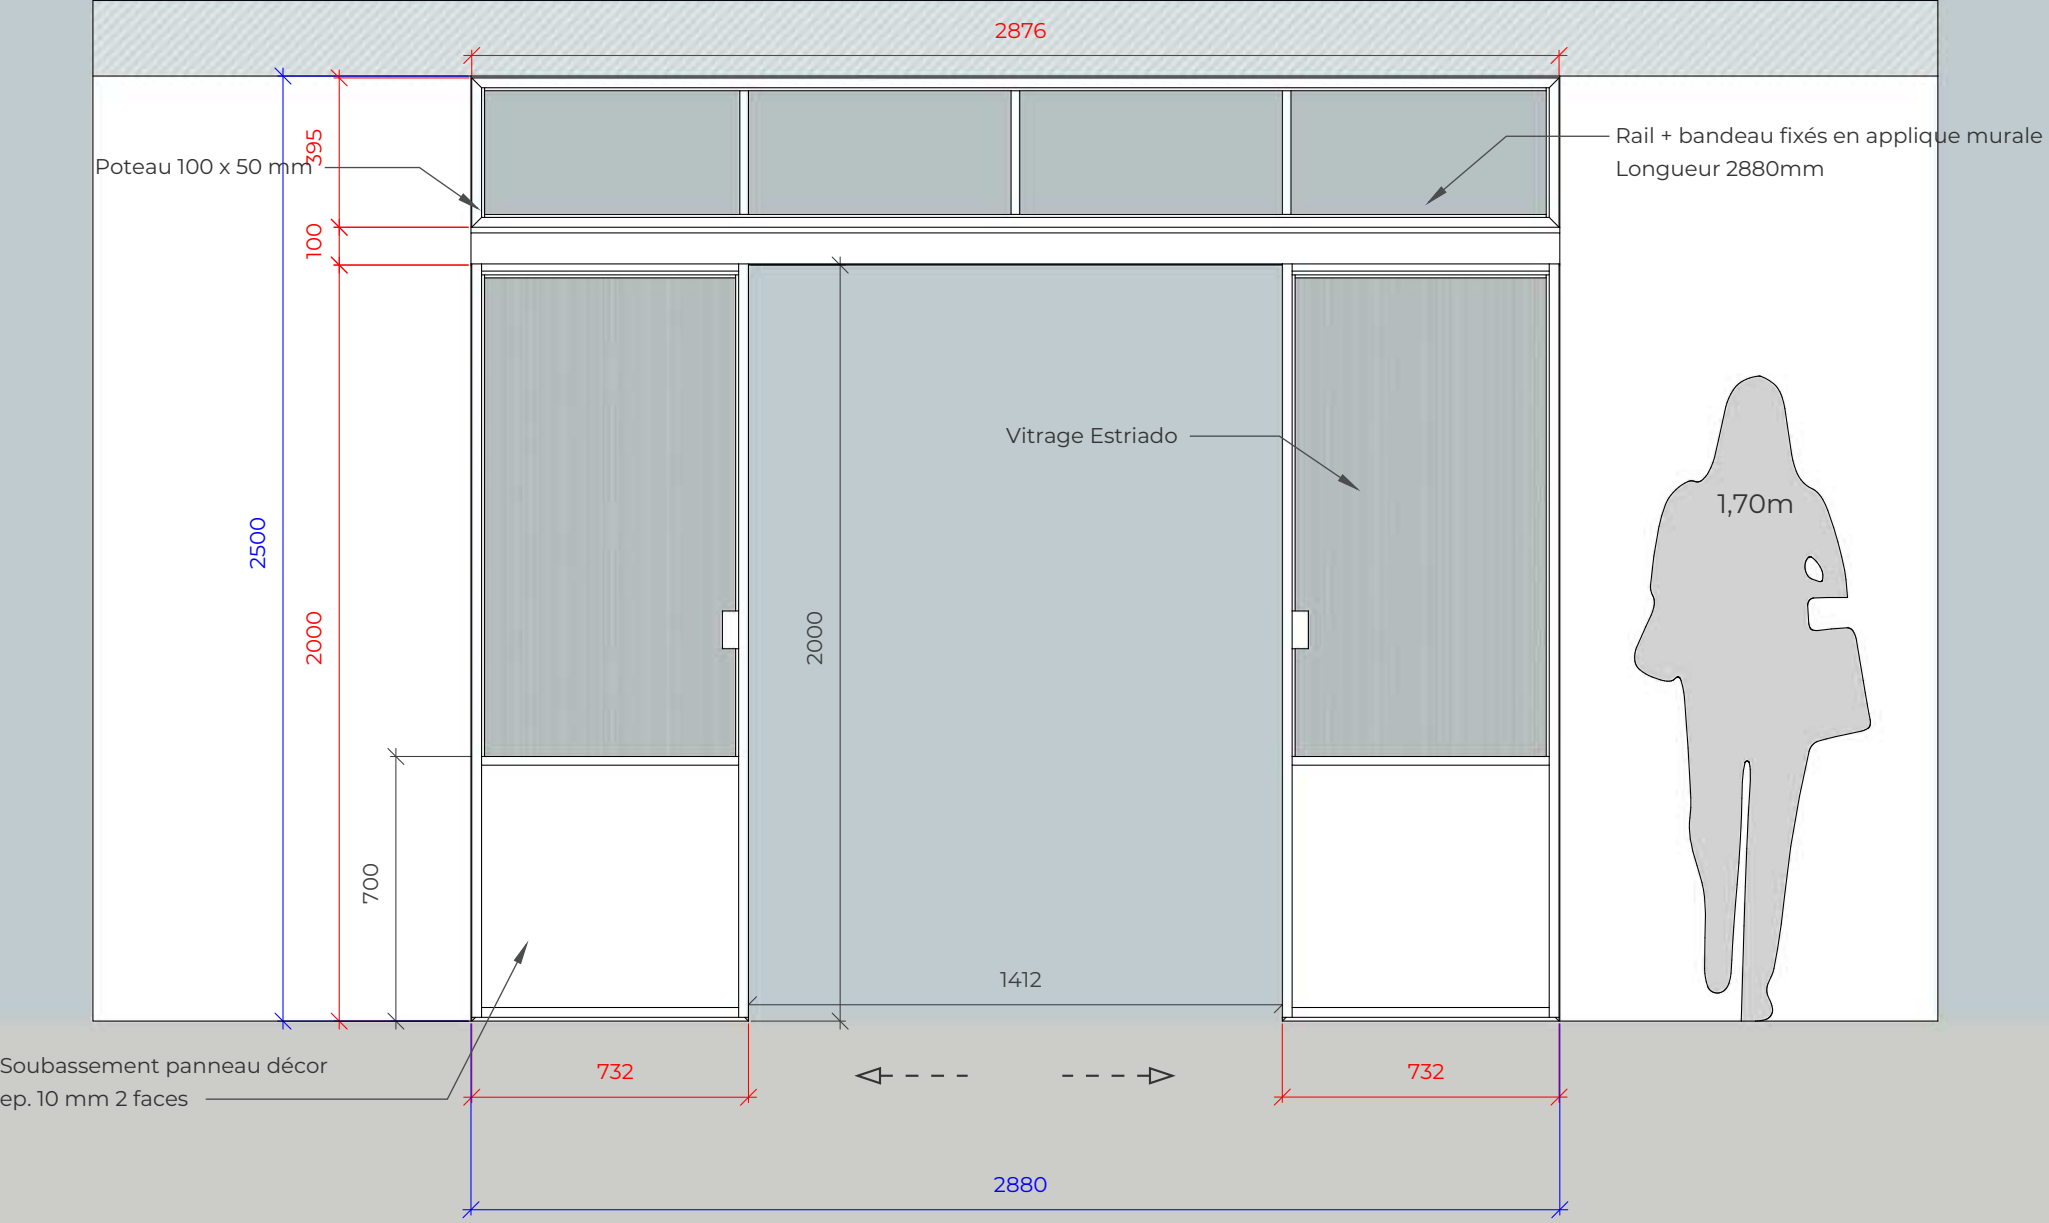

Cotes de FABRICATION
Cotes d'OUVERTURE

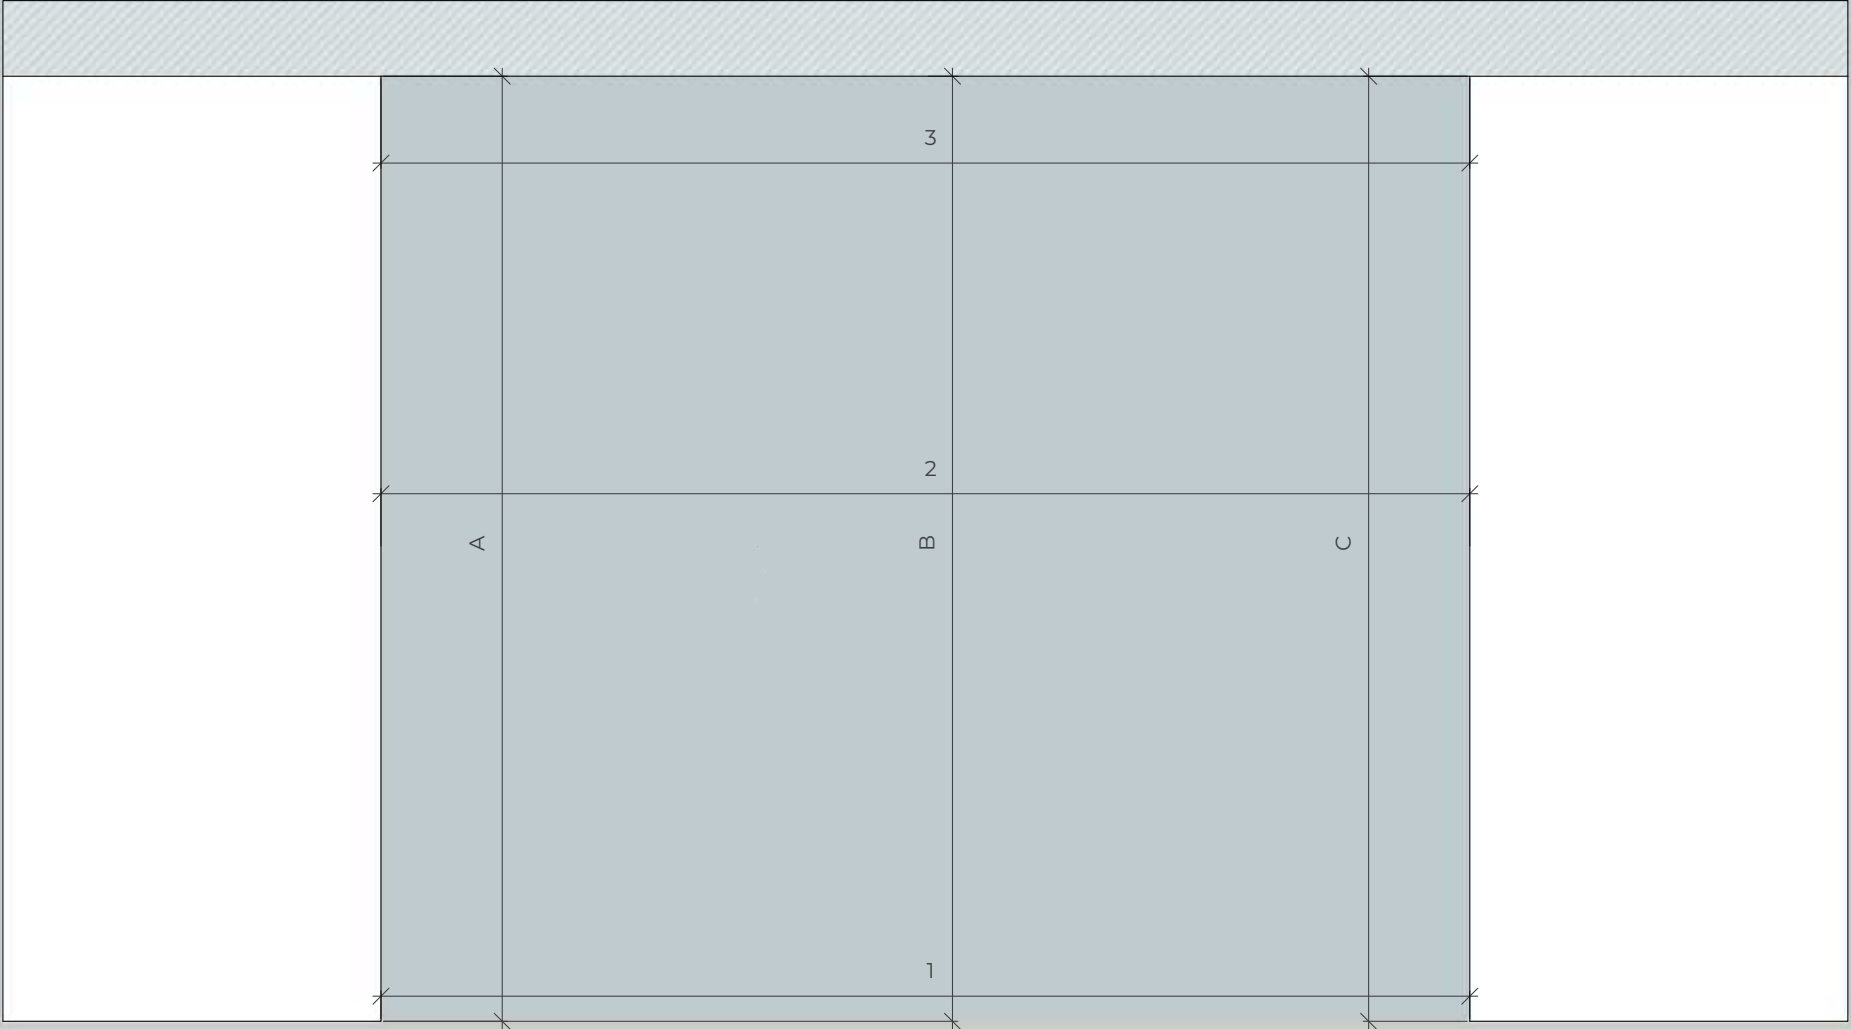

Prise de côte Verticale :

Côte A : 2527

Côte B : 2523

Côte C : 2532

Prise de côte Horizontale :

Côte 1 : 2852 plinthe 2884 mur

Côte 2 : 2883

Côte 3 : 2883

Cotes de FABRICATION
Cotes d'OUVERTURE