


Ensemble 1

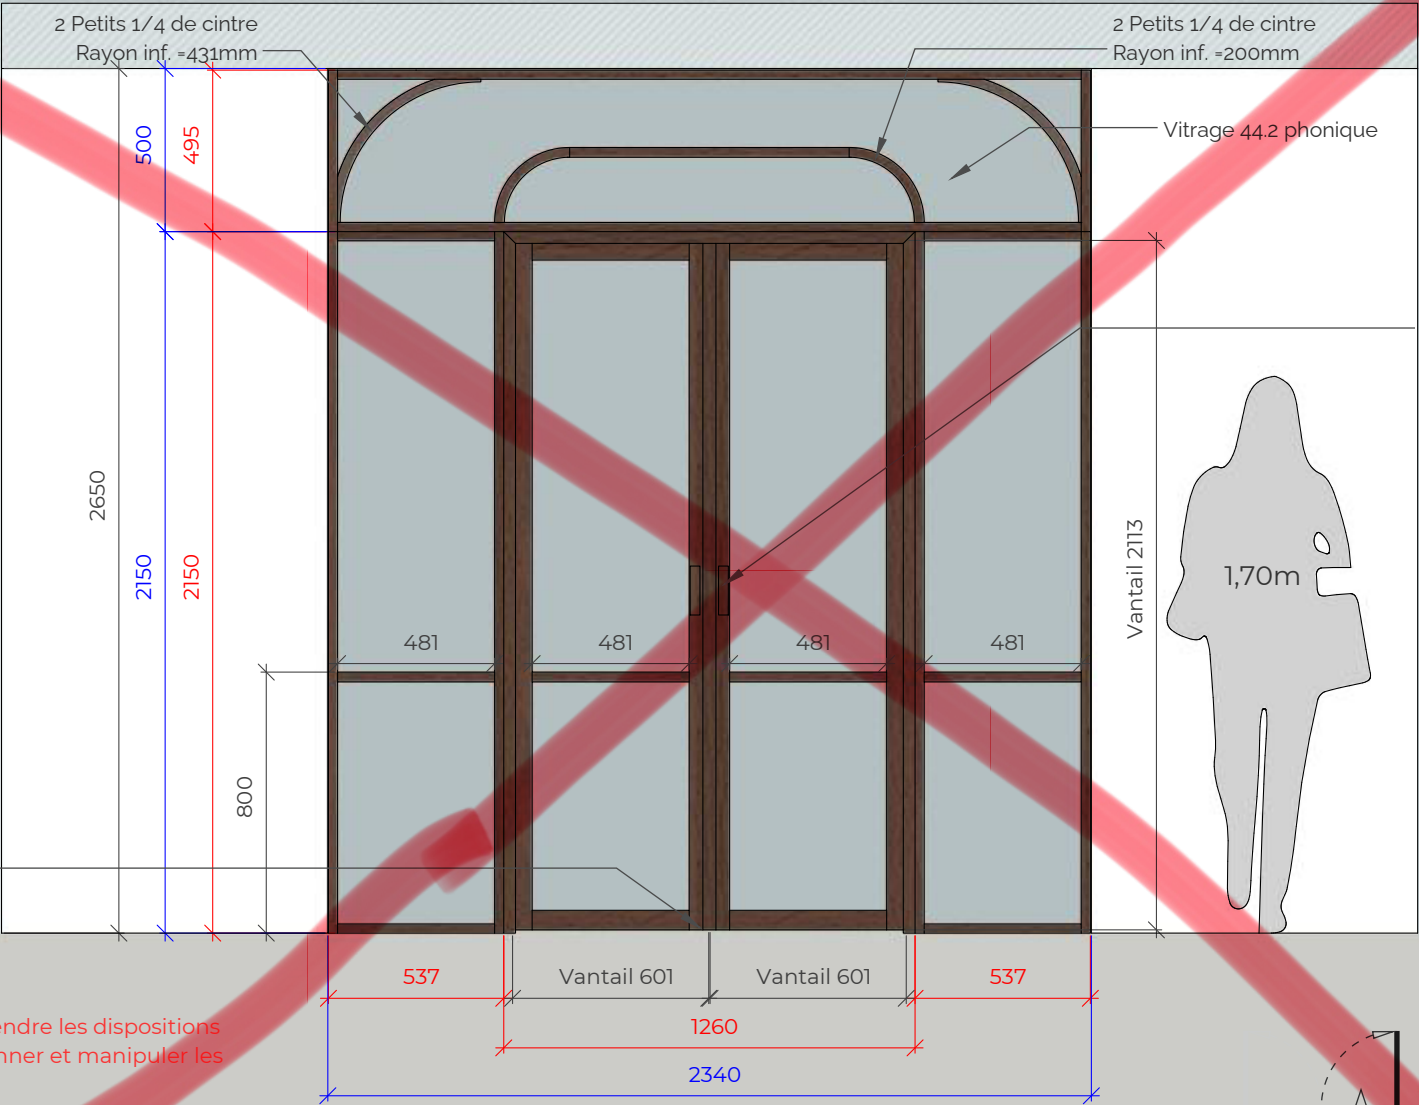

Fermeture MAGNOTICA aimantée
+ poignée plate rectangulaire GM

- Huisserie de sections 36x68 mm
- Vantaux de sections 60x40 mm
- Traverses intermédiaires 30x30 mm
- Vantaux de 2113 x 601mm
- Verrières fixes sections 28x68 mm
- Cintres / bois rapporté 30x11mm
- Traverses intermédiaires 30x30 mm

IMPORTANT

Eléments volumineux, veuillez à prendre les dispositions nécessaires pour pouvoir réceptionner et manipuler les verrières.


S'assurer de la bonne accessibilité et vérifier les mesures de vos passage de portes, escaliers, ascenseur...
Pour rappel, nos verrières sont livrées au rez de chaussée, pas de porte.



Cotes de FABRICATION
Cotes d'OUVERTURE


Ensemble 1

Vue cote douche

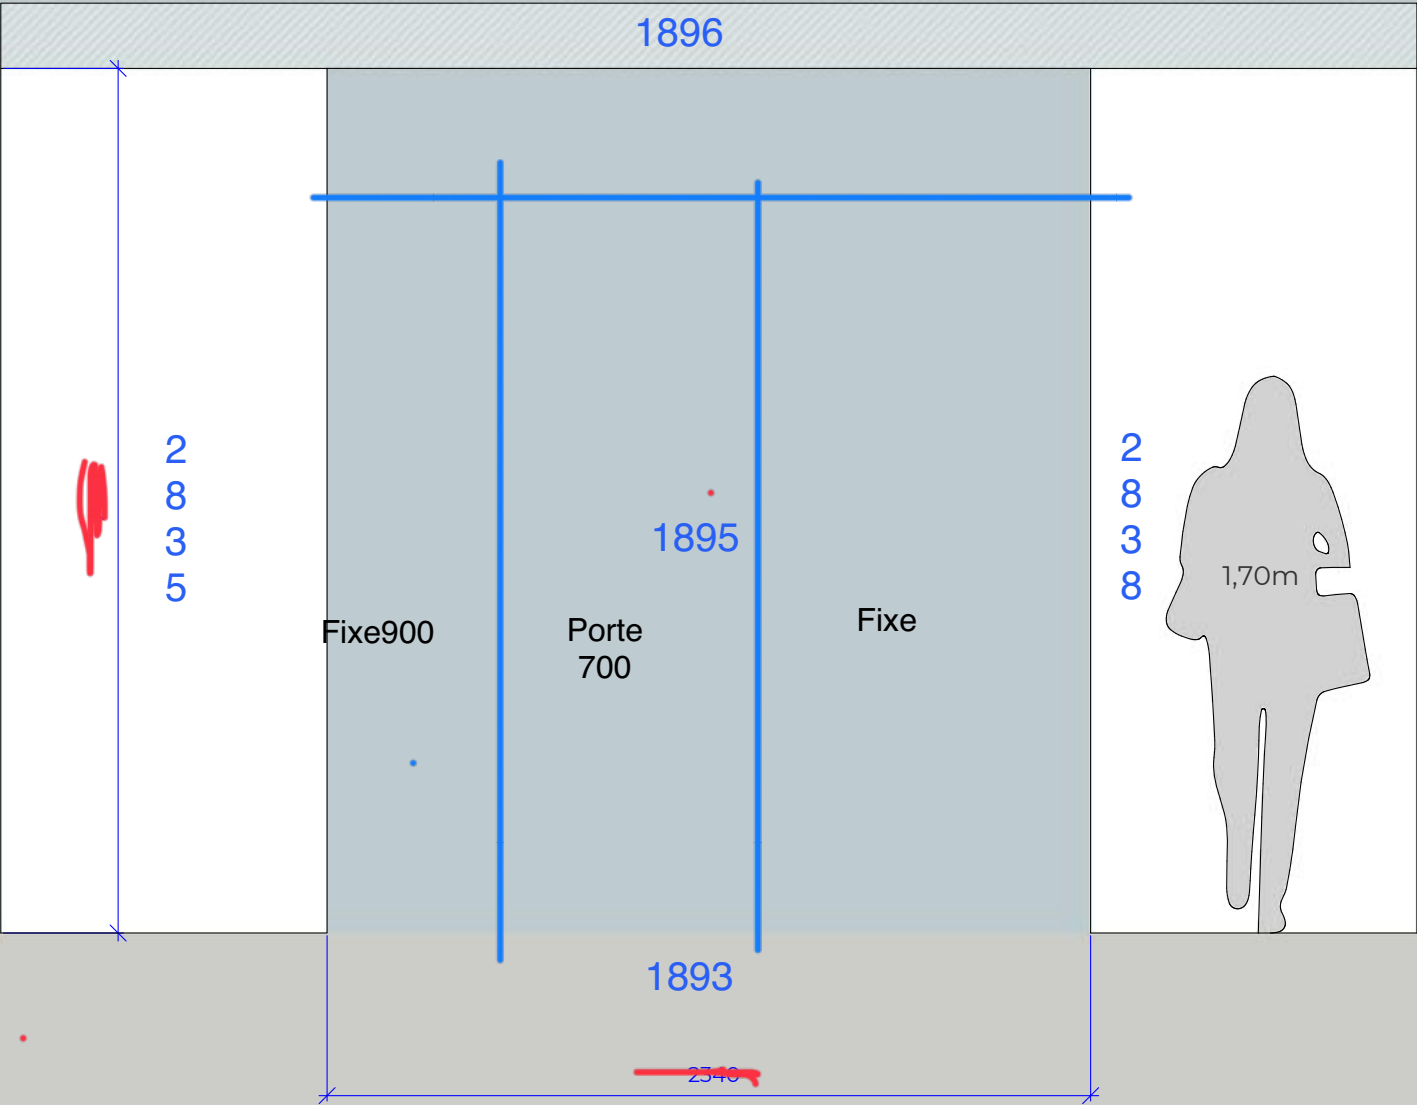

Cotes de FABRICATION
Cotes d'OUVERTURE

Ensemble 2

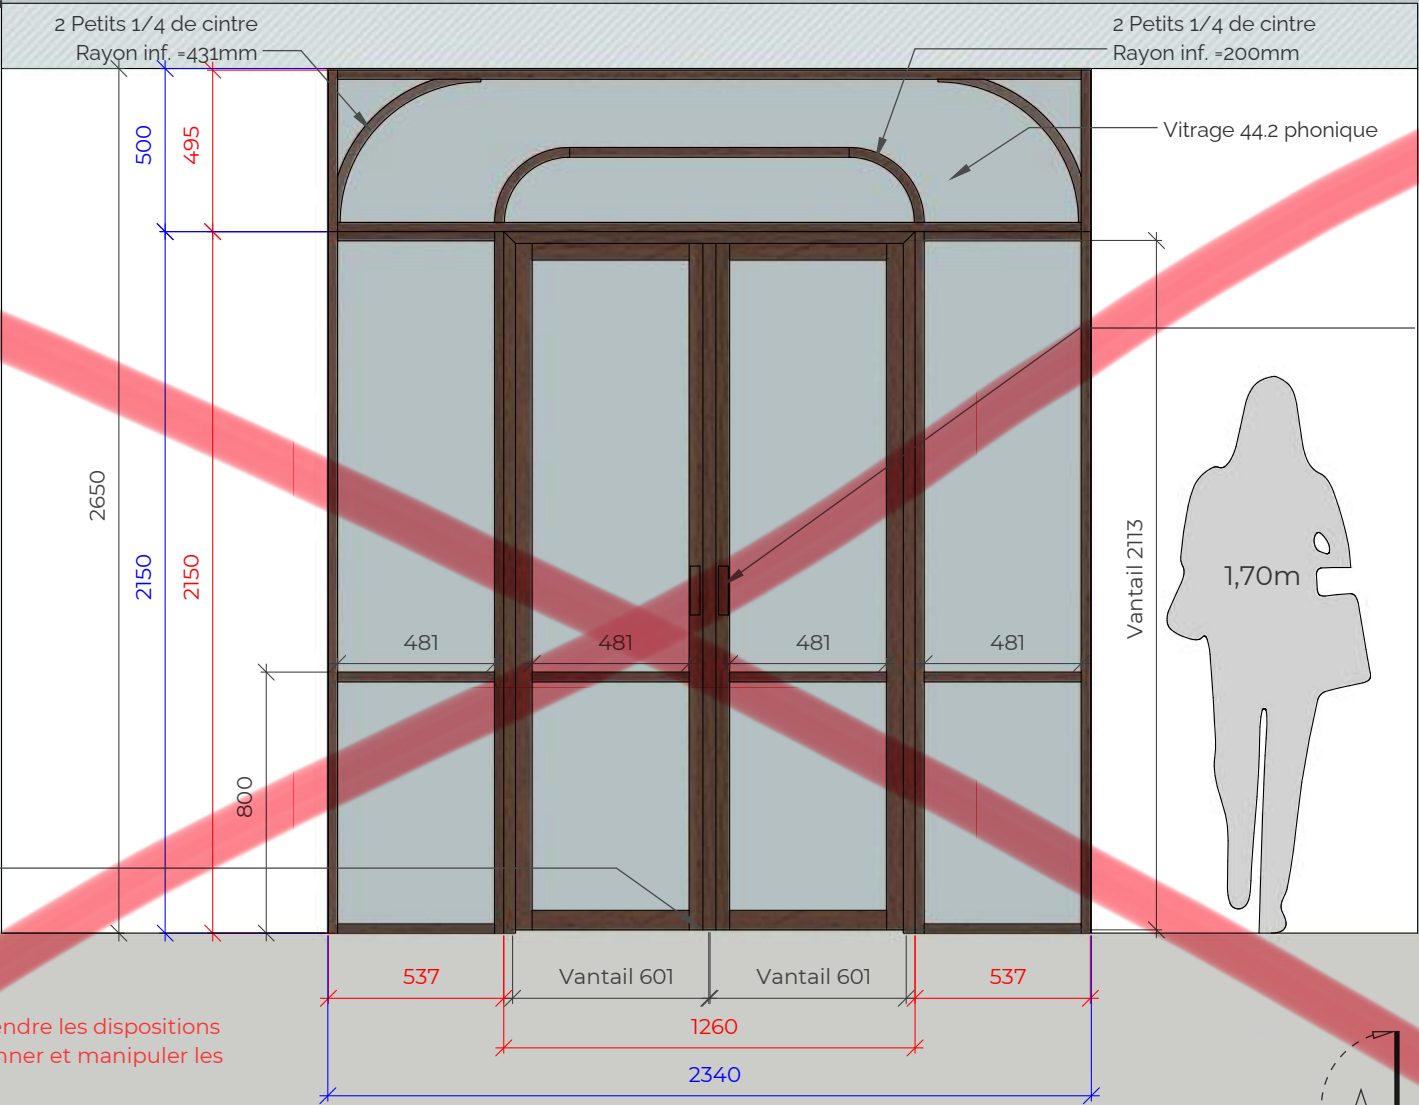

Targette haute et basse sur le semi fixe (vantail gauche)

IMPORTANT

Eléments volumineux, veuillez à prendre les dispositions nécessaires pour pouvoir réceptionner et manipuler les verrières.

S'assurer de la bonne accessibilité et vérifier les mesures de vos passage de portes, escaliers, ascenseur...
Pour rappel, nos verrières sont livrées au rez de chaussée, pas de porte.

Fermeture MAGNOTICA aimantée + poignée plate rectangulaire GM


- Huisserie de sections 36x68 mm
- Vantaux de sections 60x40 mm
- Traverses intermédiaires 30x30 mm
- Vantaux de 2113 x 601mm
- Verrières fixes sections 28x68 mm
- Cintres / bois rapporté 30x11mm
- Traverses intermédiaires 30x30 mm



Cotes de FABRICATION
Cotes d'OUVERTURE

Ensemble 2 Vue wc

1956

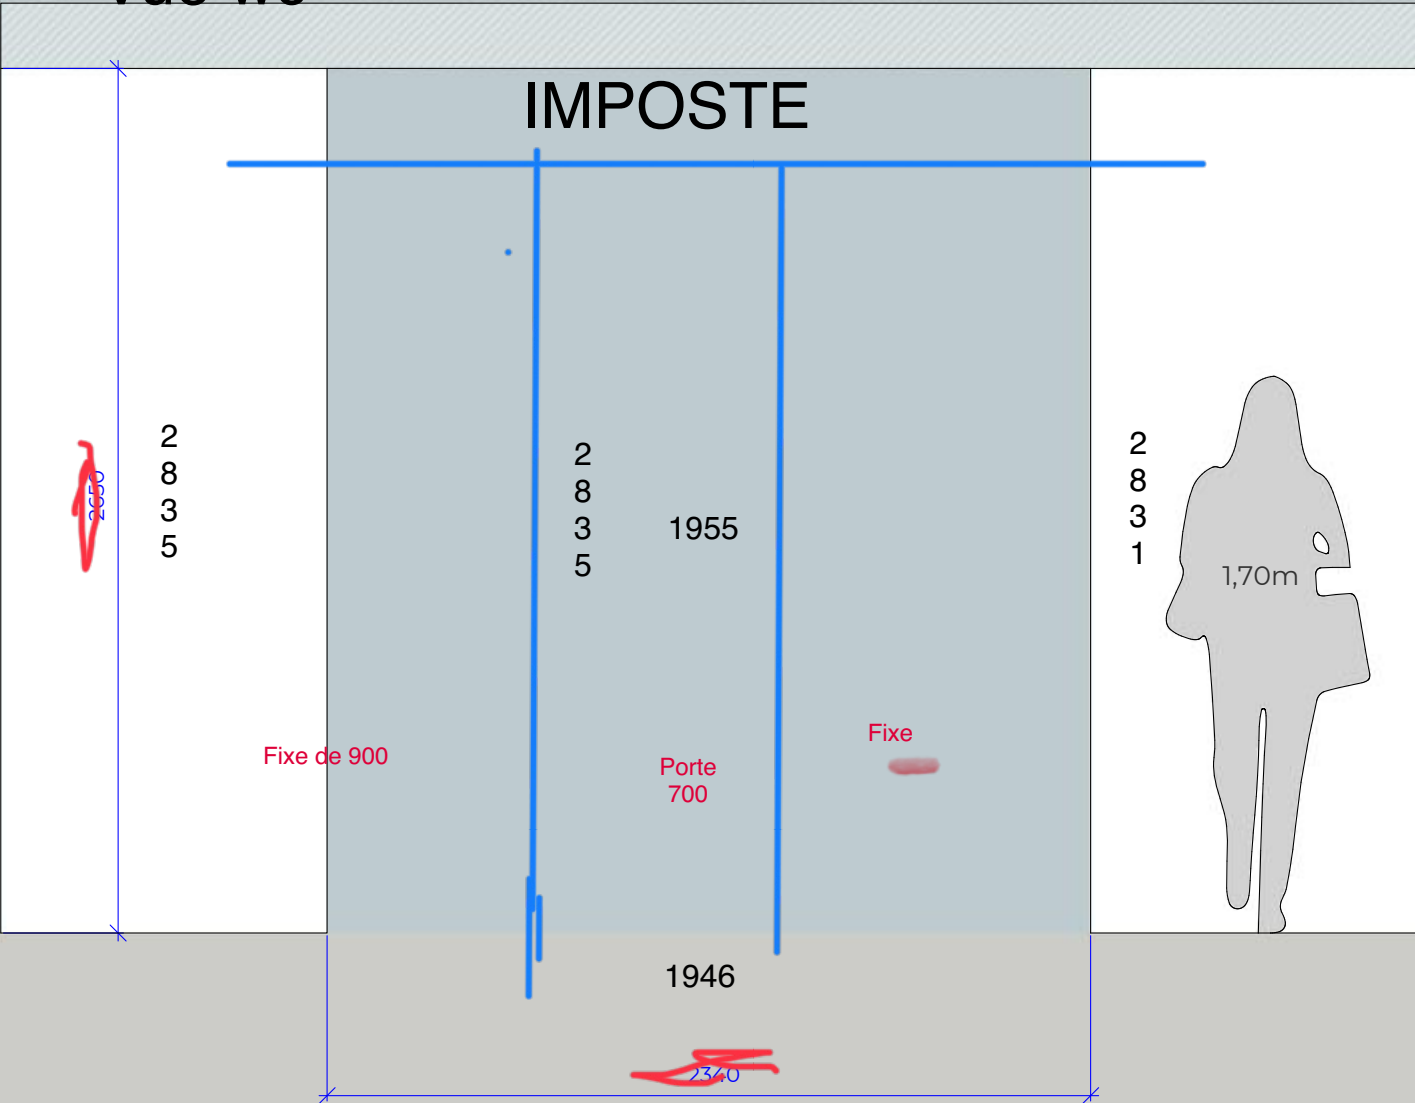

Cotes de FABRICATION
Cotes d'OUVERTURE