


Vue coté couloir

2 x 1/2 dans la tranche H200 - 400 & L400 - 600  
6 x 1/4 dans la tranche de H200 - 400 & L200 - 400

Rail + bandeau fixés en applique murale  
Longueur 3967 mm

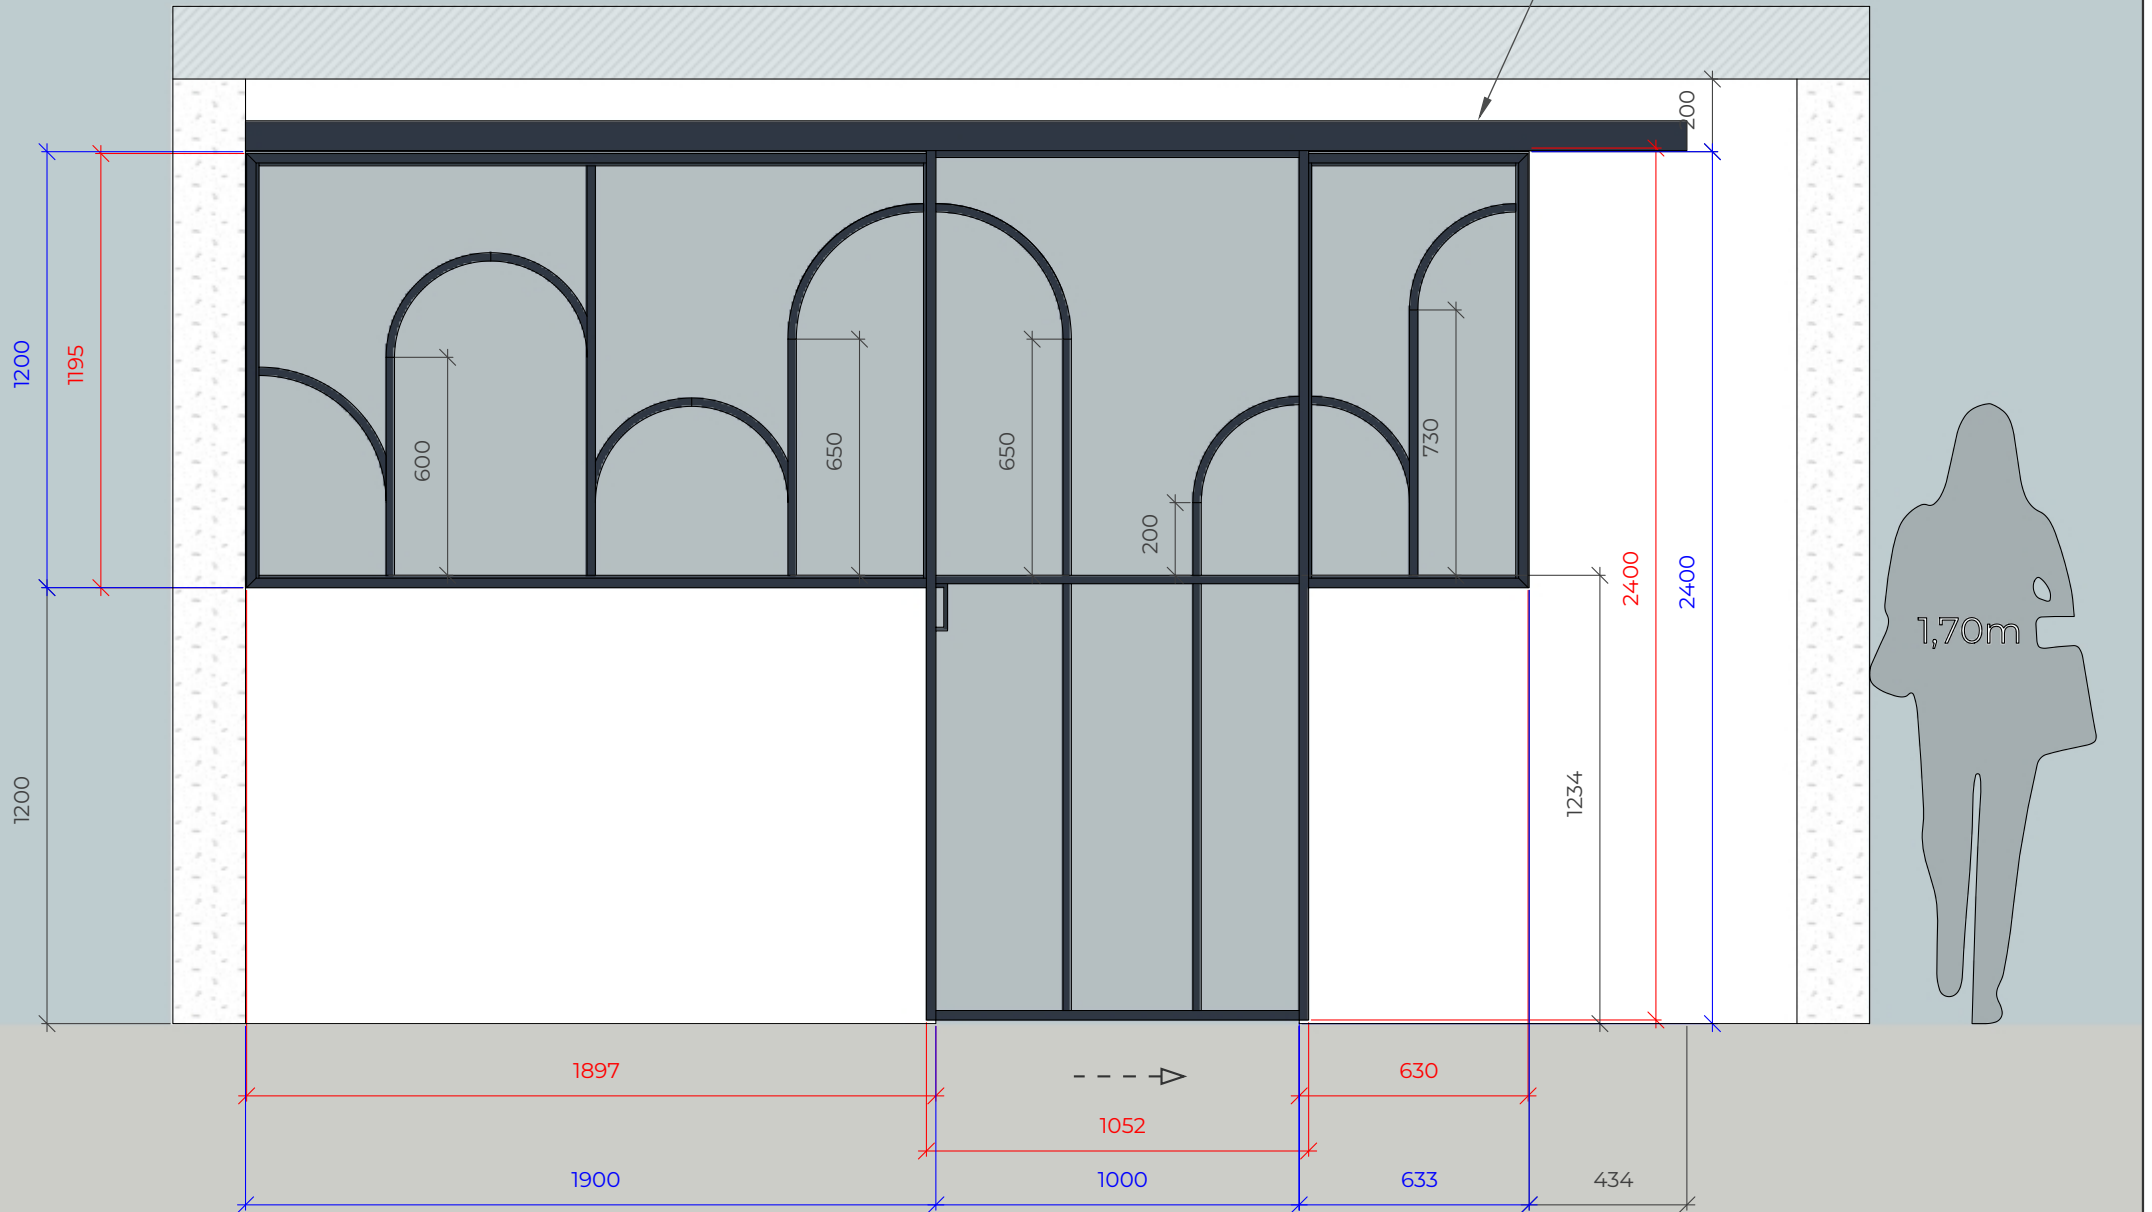

Cotes de FABRICATION  
Cotes d'OUVERTURE

la verrière française by bgb concept

date création : 27/01/2026  
ID projet : 90259 n° devis : 004  
référence : DOTTIN  
commercial : Antoine

dessiné par : Emmanuelle  
ID étude : 6293-V2  
date de modif : 21/05/2026  
modifié par : XXXXX


ALU   
ACIER   
BOIS   
AUTRE

projet : Verrières fixes et coulissante  
 finition : RAL 9005 noir grainé  
 vitrage : Clair sécurisé   
 esquisse  définitif

Le signataire s'engage à contrôler l'exactitude des cotes du projet.  
La signature valide la fabrication et ne pourra être contestée.

signature

Vue coté couloir  
**Vue coté : Cuisine**

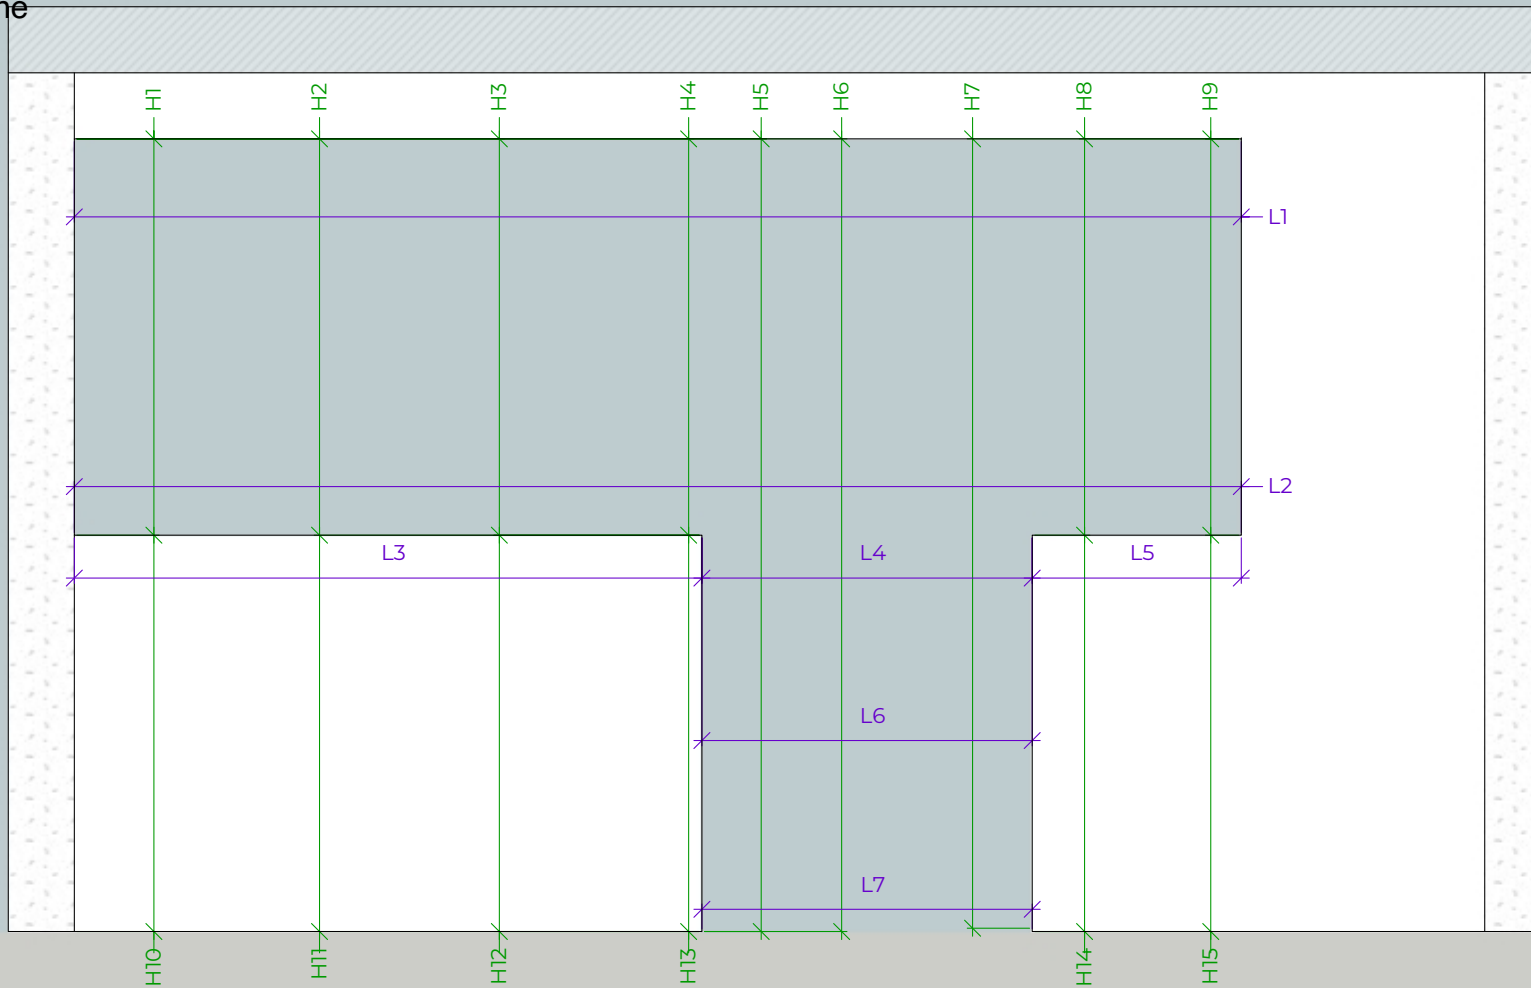

Relevé de cotes:

H1 = 1415	H2 = 1415	H3 = 1415	H4 = 1415	H5 = 2612	H6 = 2612	H7 = 2612	H8 = 1418
H9 = 1418	H10 = 1202	H11 = 1201	H12 = 1195	H13 = 1197	H14 = 1195	H15 = 1196	
L1 = 3455	L2 = 3450	L3 = 2120	L4 = 840	L5 = 490	L6 = 840	L7 = 840	

Epaisseur cloison : **95**

Nature cloison : **Placo**

Commentaires : **Prévoir un compositeur de 15 mm**

Cotes de FABRICATION  
 Cotes d'OUVERTURE