

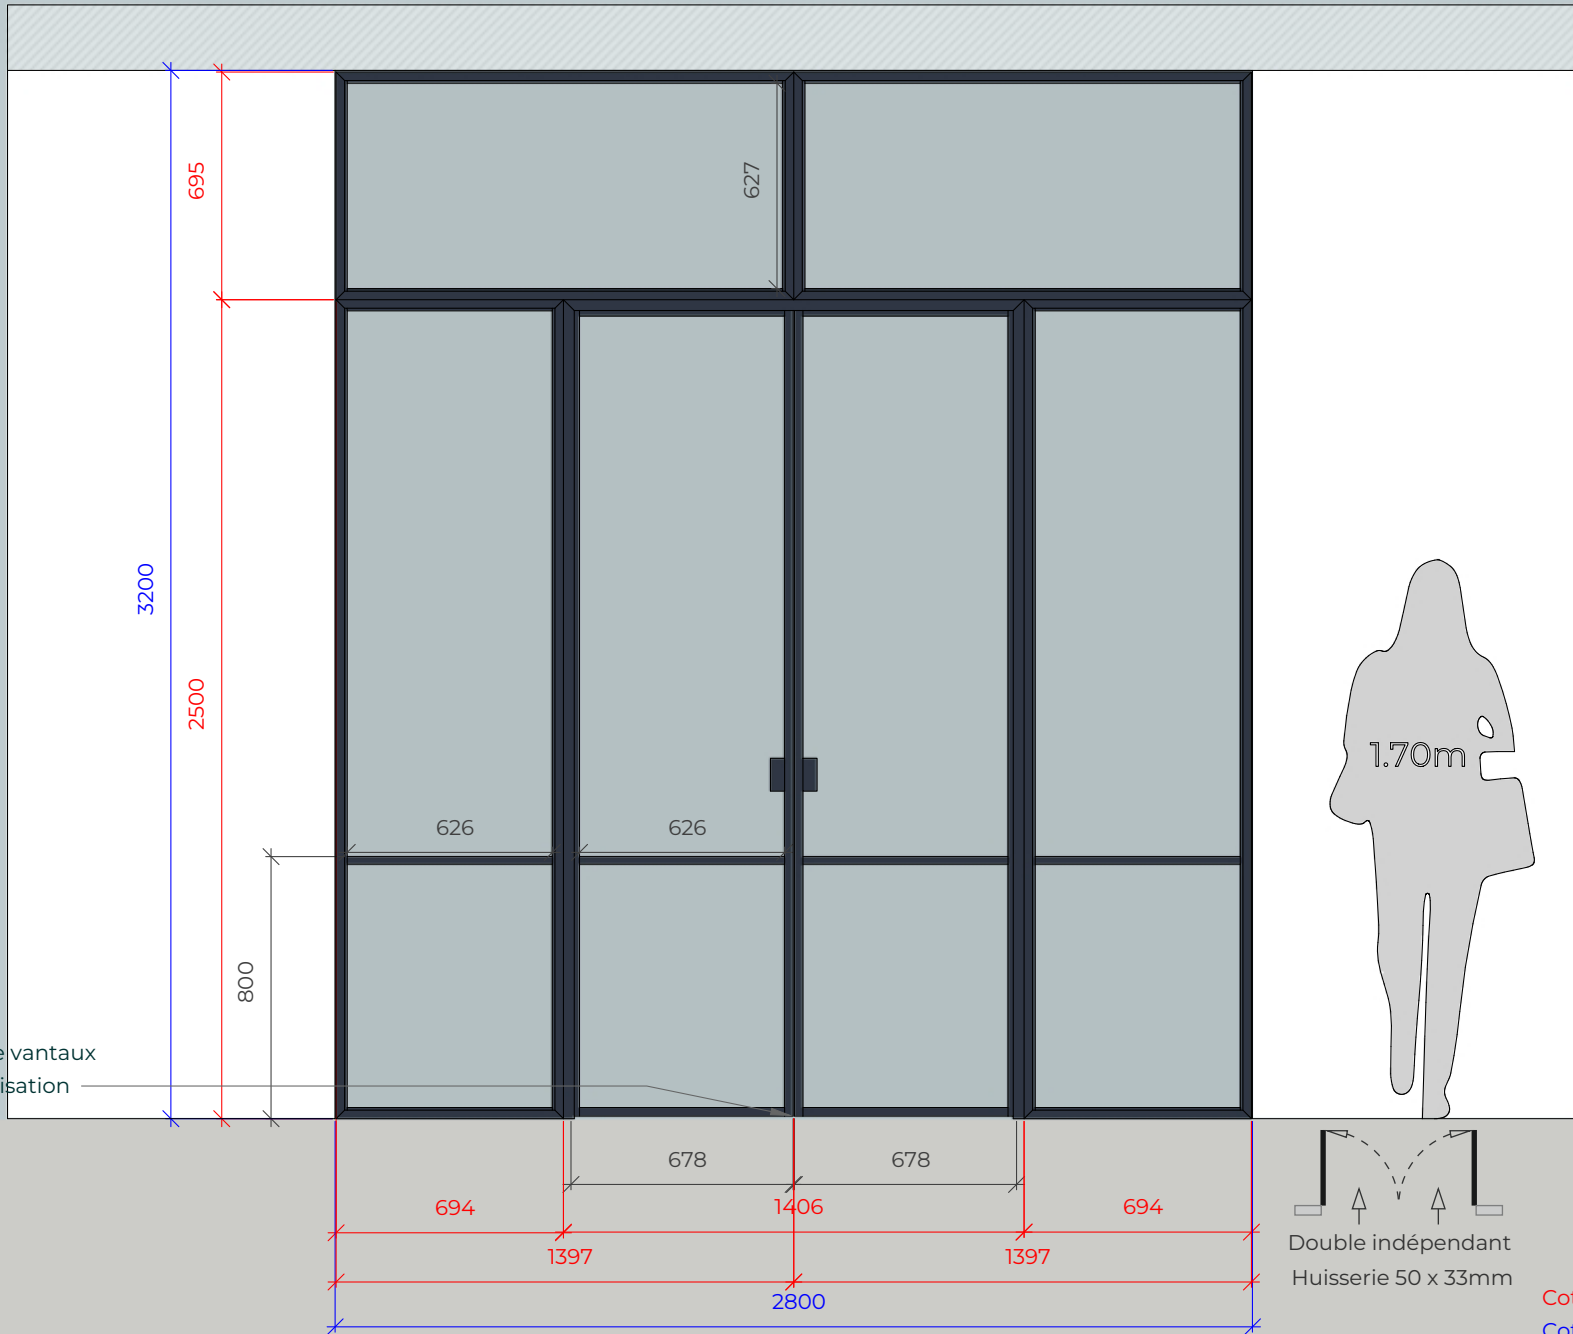


Vue coté bureau

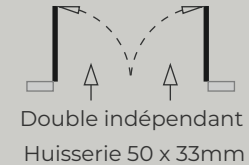

Double vantaux sans semi fixe avec jeu de 4mm au centre entre vantaux permet un très bon confort d'utilisation

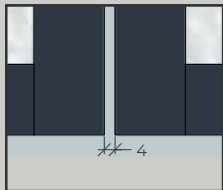

Double indépendant  
Huisserie 50 x 33mm

Cotes de FABRICATION  
Cotes d'OUVERTURE

la verrière française by bgb concept

www.laverrierefrancaise.com 04 81 13 20 50

date création : 14/04/2026  
ID projet : 97350 n° devis : 002  
référence : LE BRUN  
commercial : Martial

dessiné par : Emmanuelle  
ID étude : 6937-VI  
date de modif : 14/04/2026  
modifié par : XXXXX

ALU   
ACIER   
BOIS   
AUTRE

projet : Verrières fixes et double battante  
 finition : RAL 7016 gris anthracite grainé  
 vitrage : Clair sécurisé  
 esquisse  définitif

Page : 01

Le signataire s'engage à contrôler l'exactitude des cotes du projet.  
La signature valide la fabrication et ne pourra être contestée.

signature

Vue coté bureau

Relevé de cotes:

H1 = 3006

H2 = 3004

H3 = 3006

H4 = 3001

L1 = 2880

L2 = Texte



L3 = 2884

L4 = 2877

Epaisseur cloison : Texte

Nature cloison : Placo

Commentaires : Plinthe. Compensateur  
Prevoir plat de 20mm

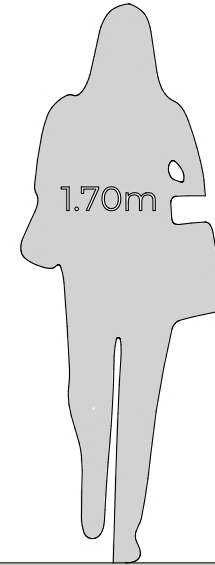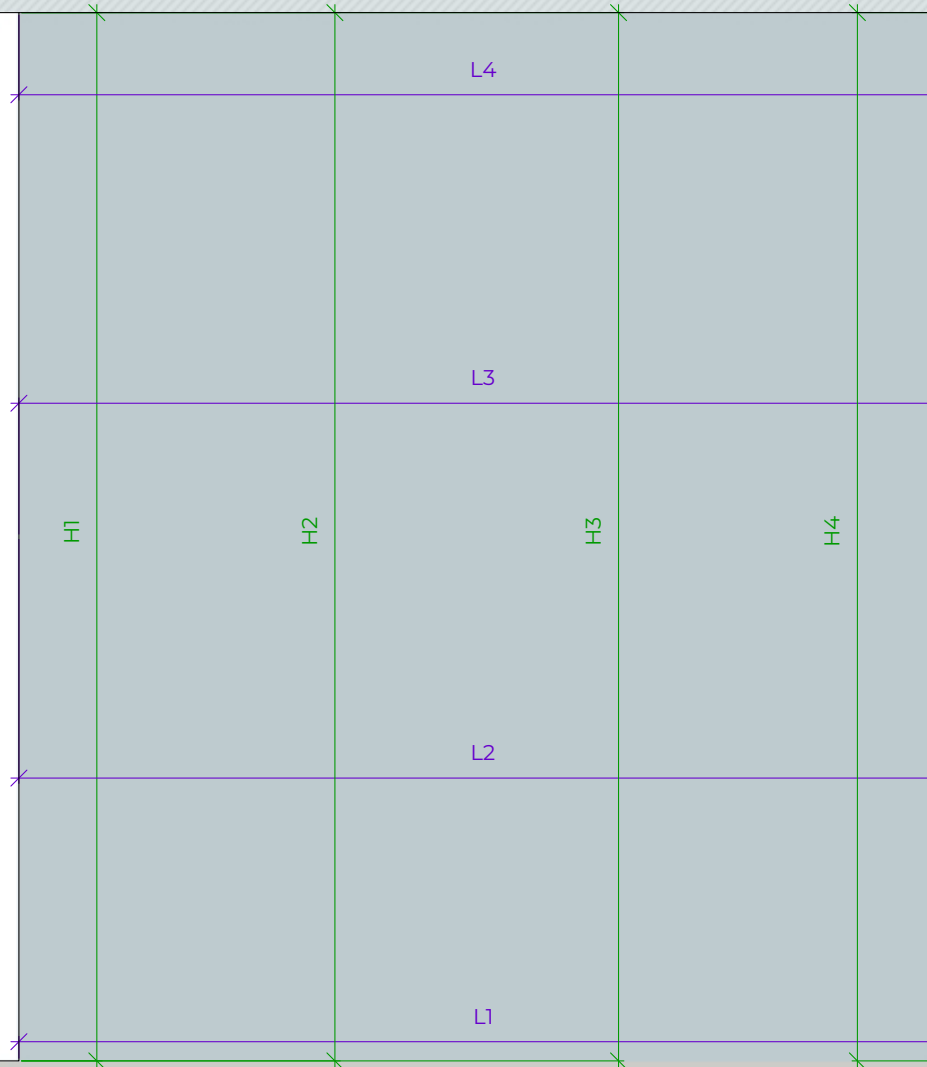

# 2855

Cotes de FABRICATION

Cotes d'OUVERTURE