




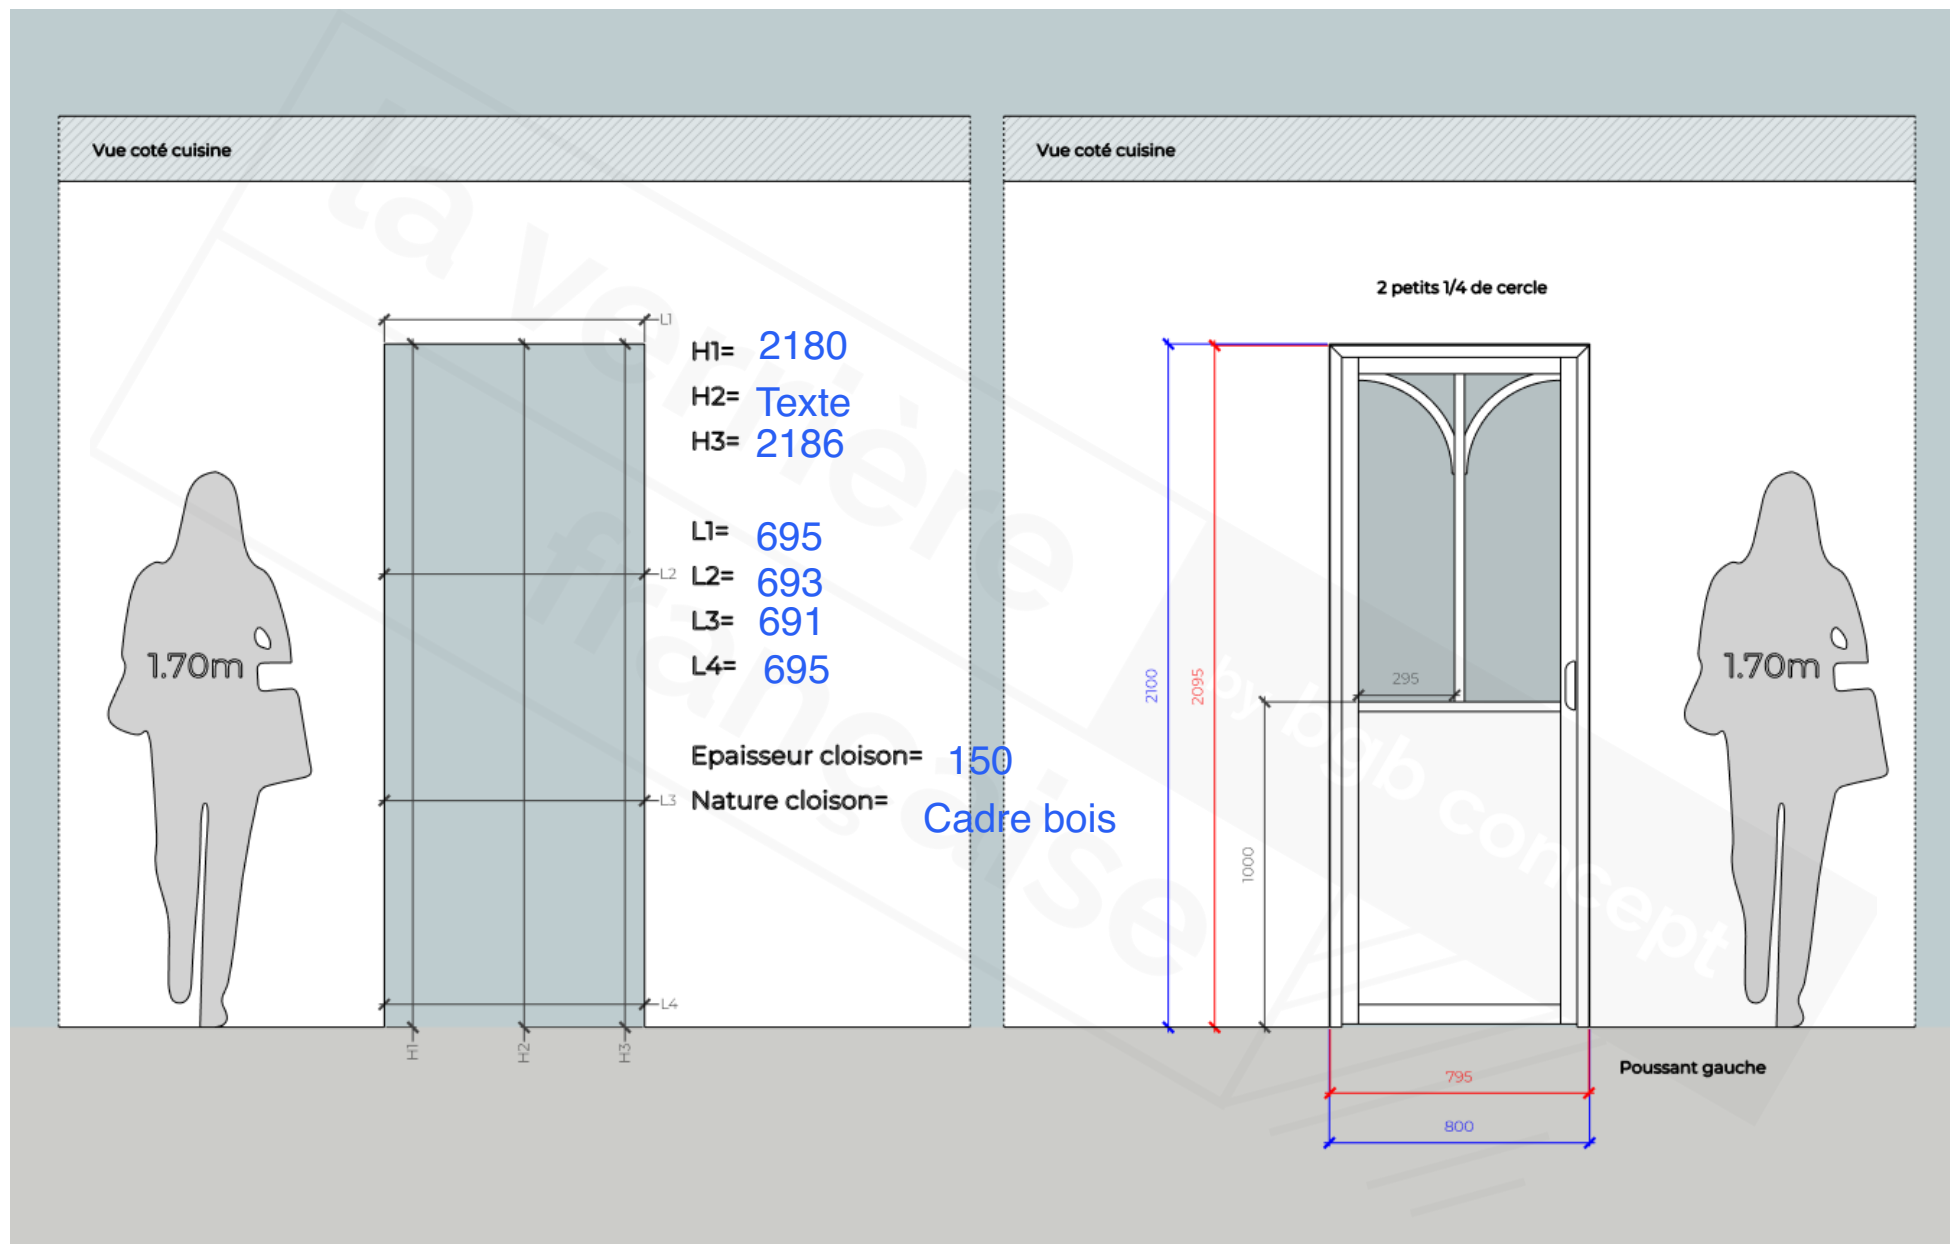

*Cette esquisse est fournie à des fins de présentation esthétique - Les éléments dessinés (sections de profils, styles, proportions) sont susceptibles d'évoluer et seront présentés dans la version finale du bon de commande.

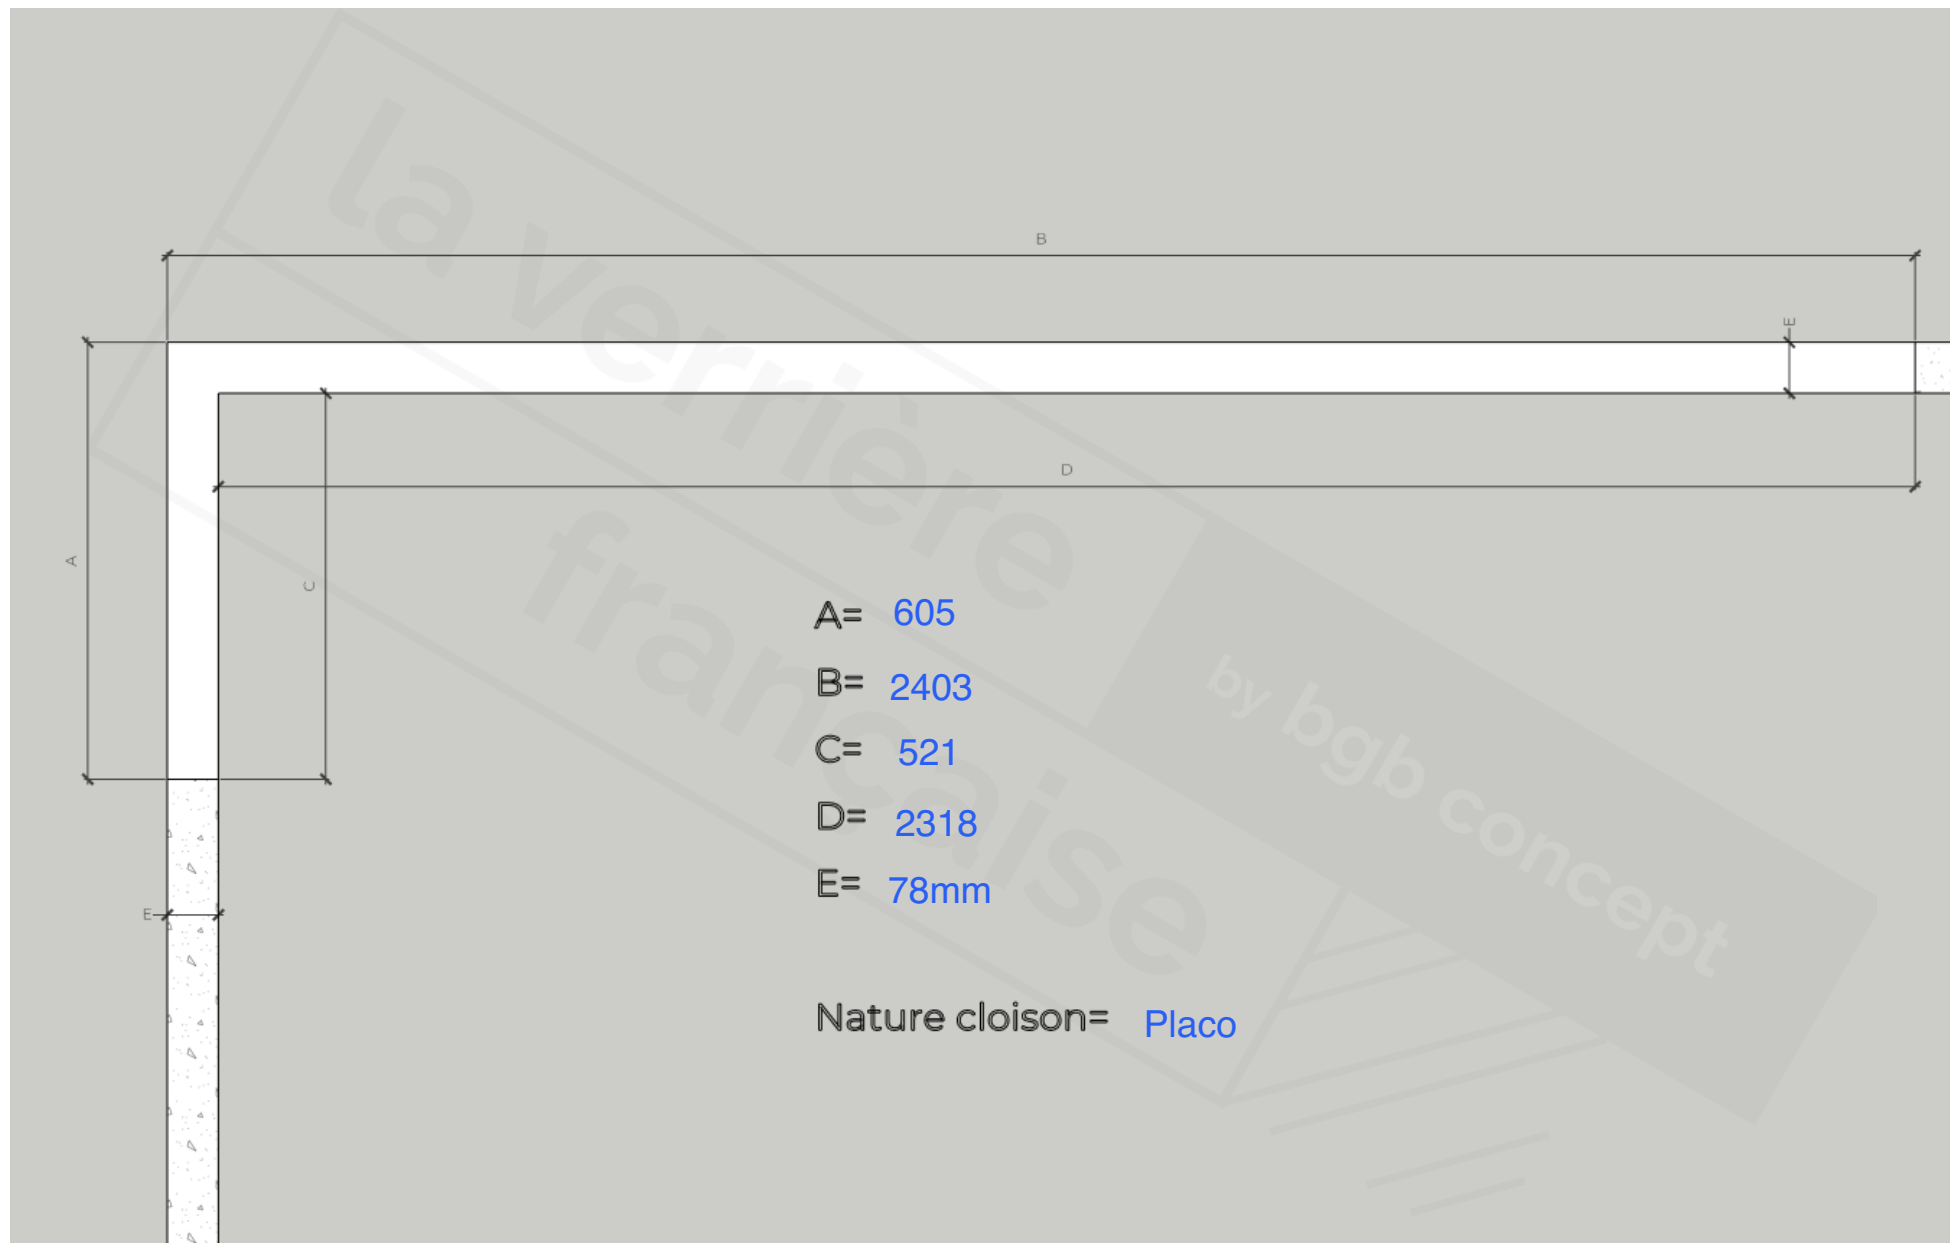

*Cette esquisse est fournie à des fins de présentation esthétique - Les éléments dessinés (sections de profils, styles, proportions) sont susceptibles d'évoluer et seront présentés dans la version finale du bon de commande.

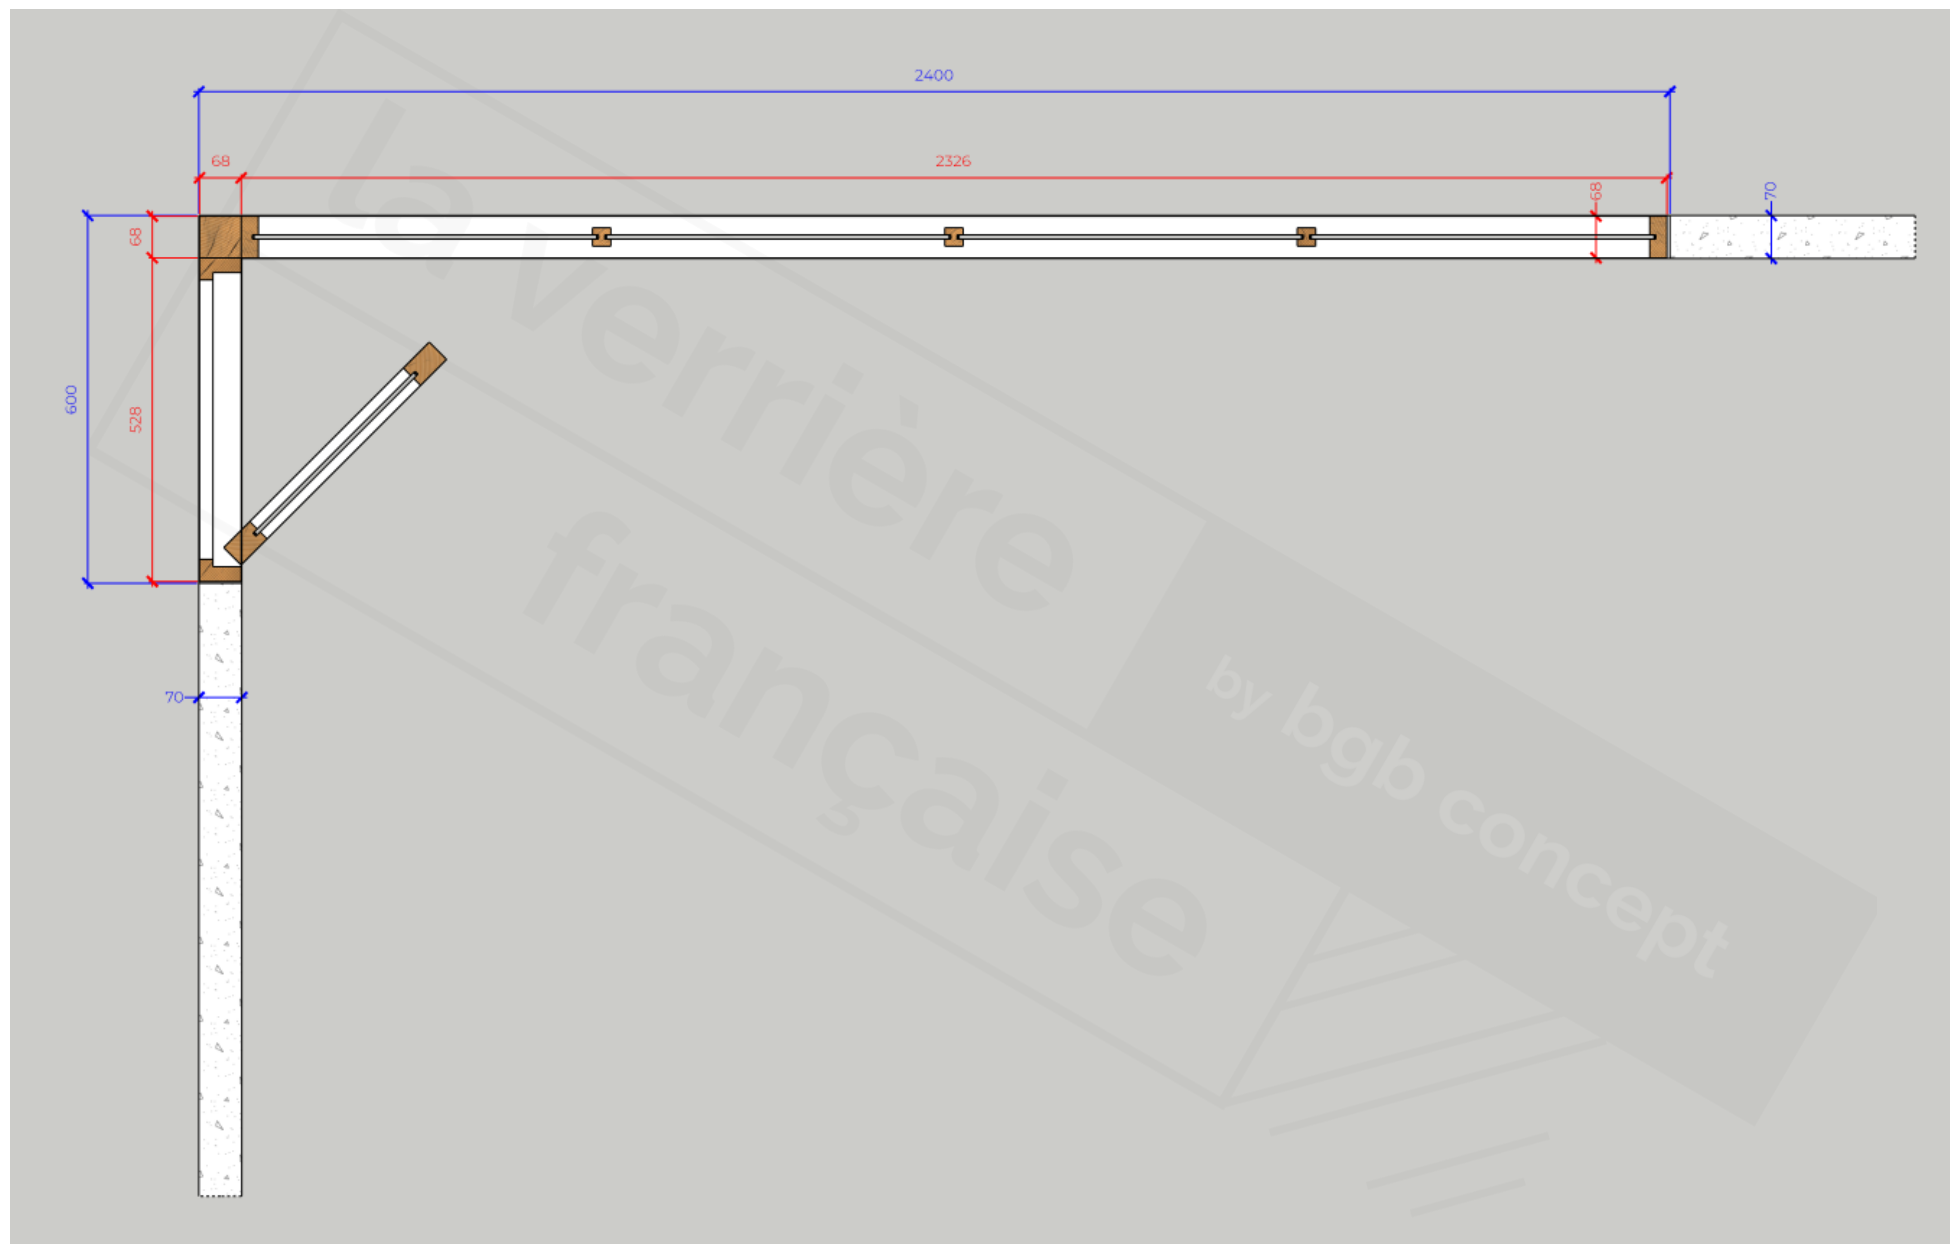

*Cette esquisse est fournie à des fins de présentation esthétique - Les éléments dessinés (sections de profils, styles, proportions) sont susceptibles d'évoluer et seront présentés dans la version finale du bon de commande.


la verrière
française
www.laverrierefrancaise.com
06 23 32 44 17 - 04 91 13 20 50

Date création : 07/07/2026
ID projet : 96406-ESQ007
Référence : Sixtre
Commercial : Jean-Jacques VIVIEN
Dessinateur : Baptiste LEGLAND

Acier
Aluminium en kit
Aluminium premium
Bois

Titre : Verrières fixes / fenêtre et battante
Finition : Hêtre massif peinture RAL 9010 blanc mat
Remplissage : Clair sécurisé
Esquisse Définitif

Cette esquisse est
la propriété de
BGB CONCEPT

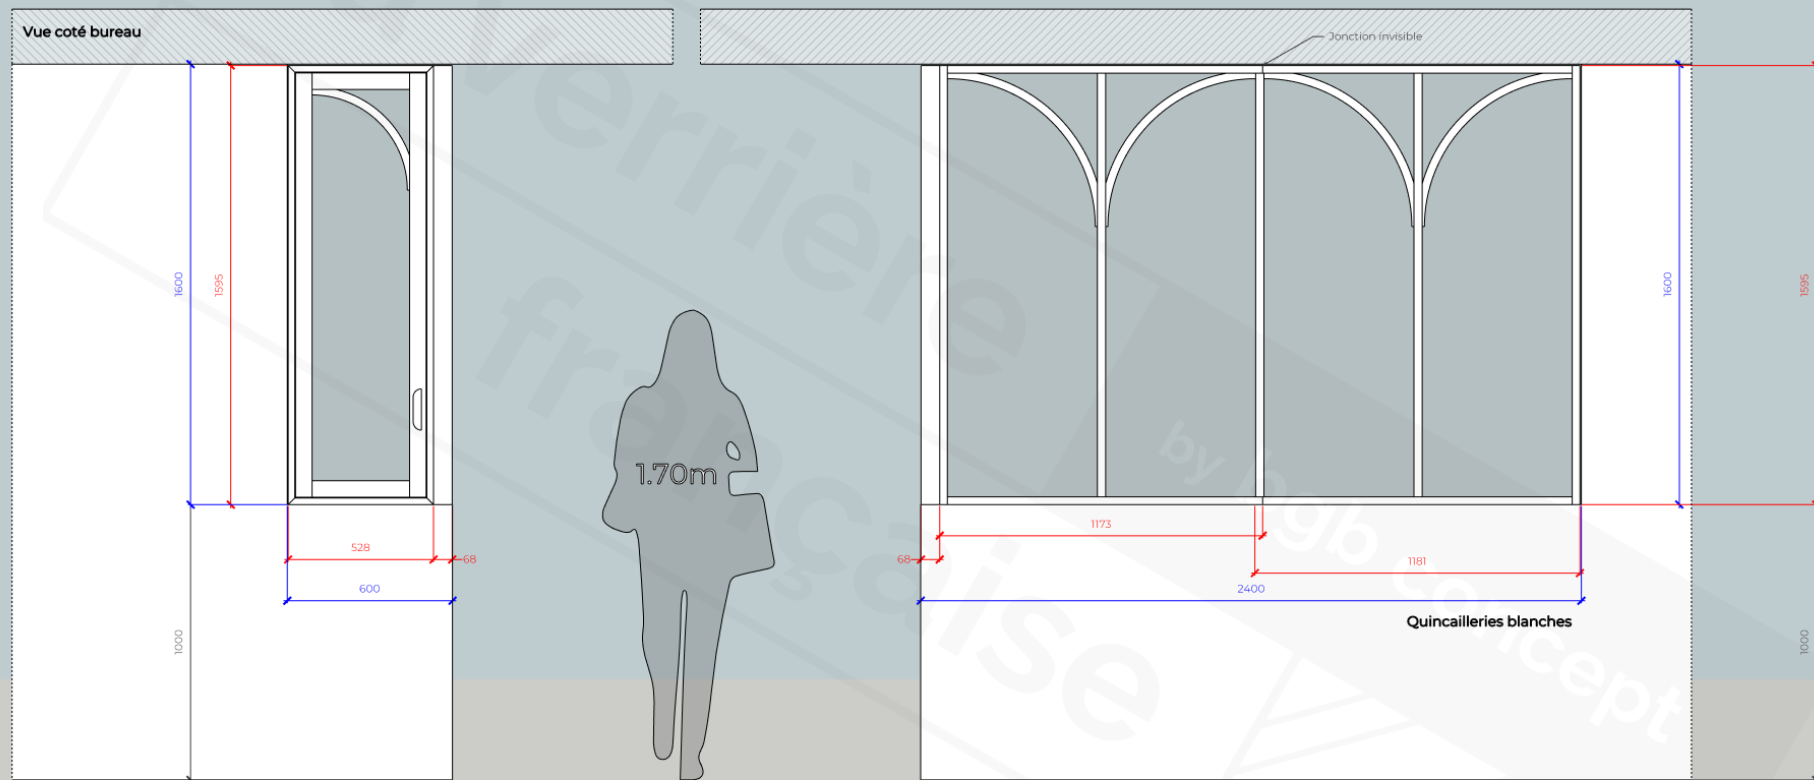

Poignée à retirer contre un système invisible

*Cette esquisse est fournie à des fins de présentation esthétique - Les éléments dessinés (sections de profils, styles, proportions) sont susceptibles d'évoluer et seront présentés dans la version finale du bon de commande.

la verrière
française

by bgb concept


www.laverrierefrancaise.com
06 23 32 44 17 - 04 91 13 20 50

Date création : 07/07/2026
ID projet : 96406-ESQ007
Référence : Sixtre
Commercial : Jean-Jacques VIVIEN
Dessinateur : Baptiste LEGLAND

Acier
Aluminium en kit
Aluminium premium
Bois

Titre : Verrières fixes / fenêtre et battante
Finition : Hêtre massif peinture RAL 9010 blanc mat
Remplissage : Clair sécurisé
■ Esquisse □ Définitif

Cette esquisse est
la propriété de
BGB CONCEPT

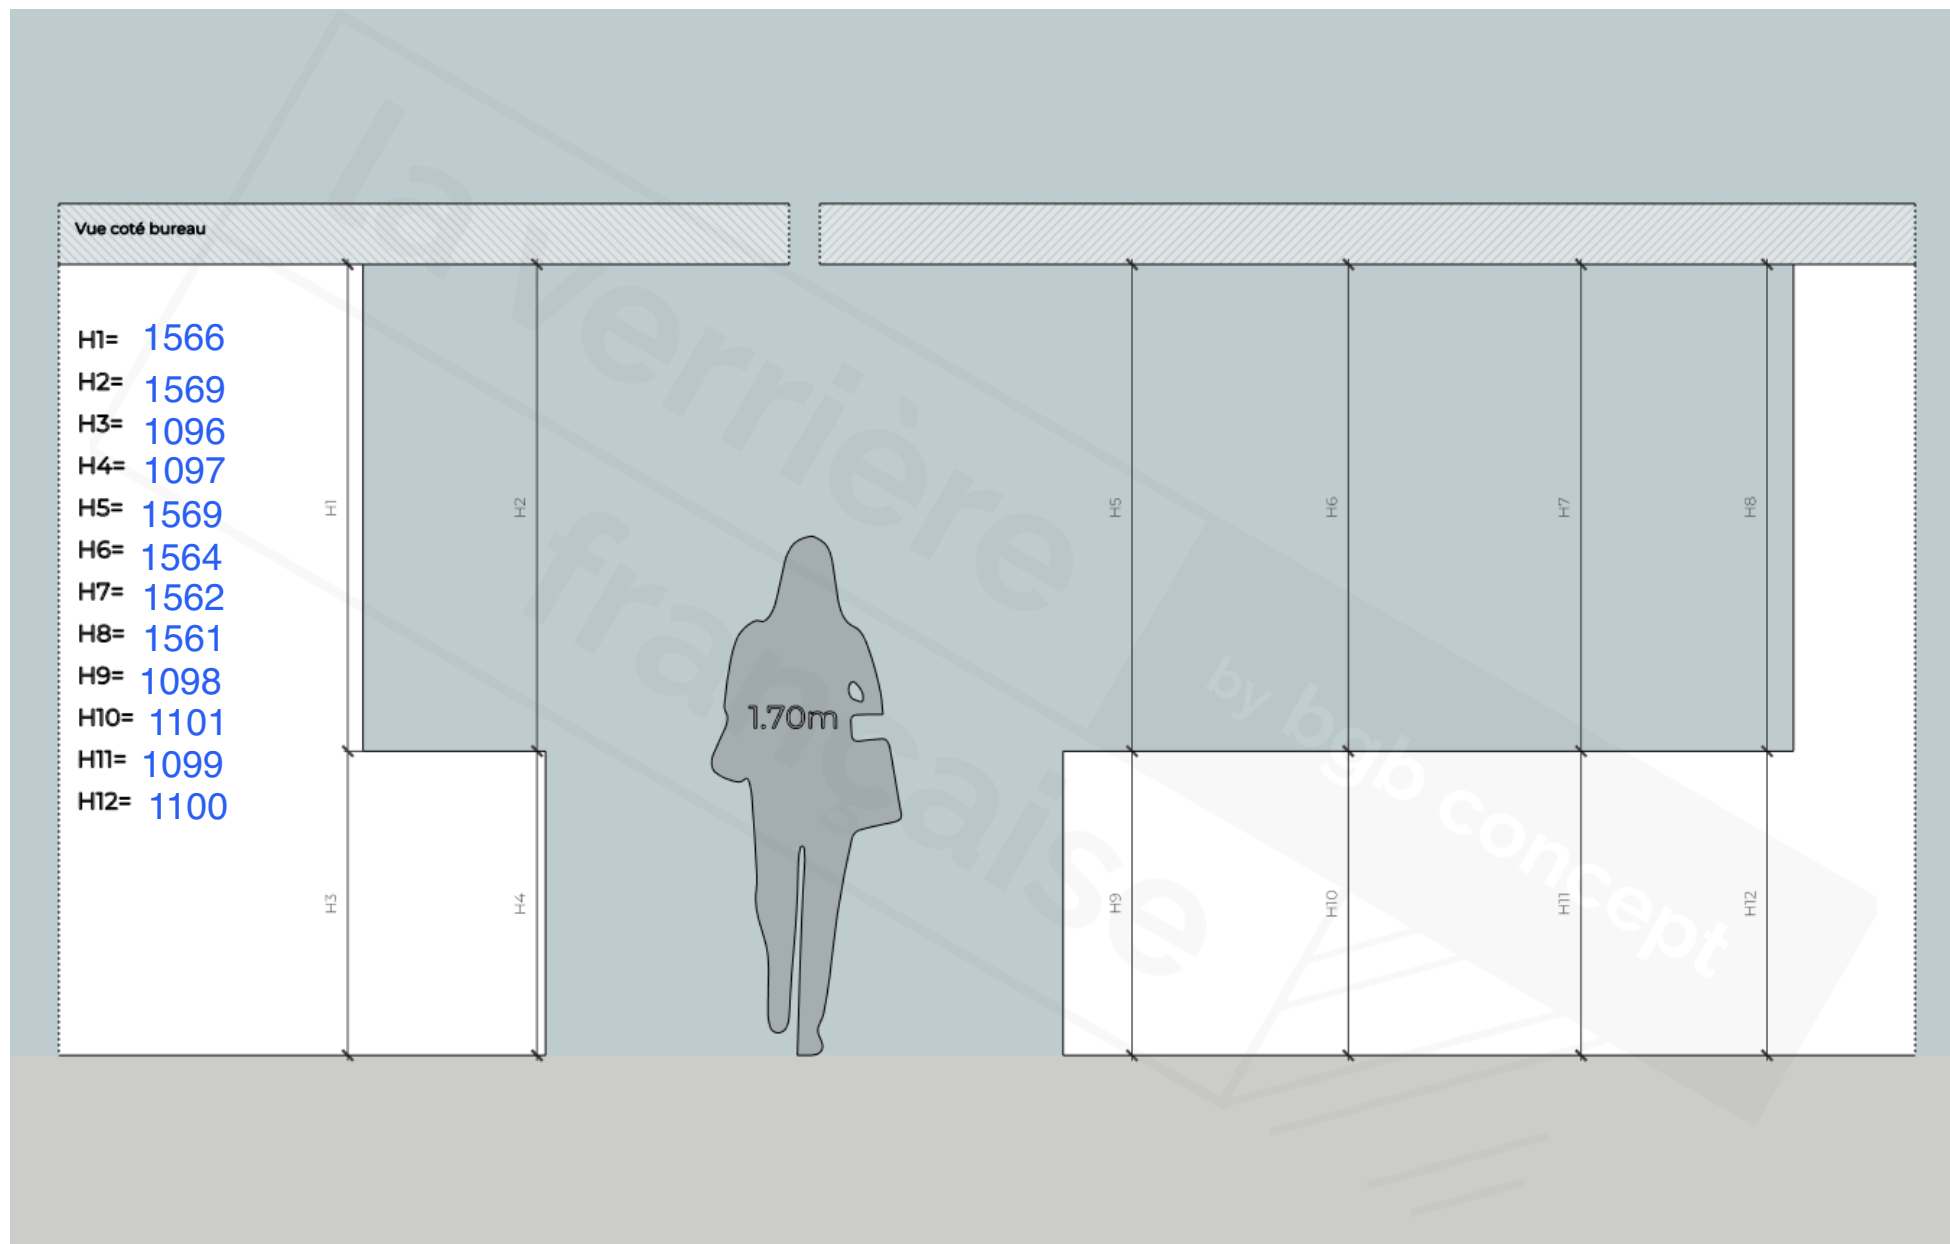

*Cette esquisse est fournie à des fins de présentation esthétique - Les éléments dessinés (sections de profils, styles, proportions) sont susceptibles d'évoluer et seront présentés dans la version finale du bon de commande.

la verrière française by bgb concept

française

www.laverrierefrancaise.com
06 23 32 44 17 - 04 91 13 20 50

Date création : 07/07/2026
ID projet : 96406-ESQ007
Référence : Sixtre
Commercial : Jean-Jacques VIVIEN
Dessinateur : Baptiste LEGLAND

☐ Acier
☐ Aluminium en kit
☐ Aluminium premium
☒ Bois

Titre : Verrières fixes / fenêtre et battante
Finition : Hêtre massif peinture RAL 9010 blanc mat
Remplissage : Clair sécurisé
☒ Esquisse ☐ Définitif

Cette esquisse est
la propriété de
BGB CONCEPT