


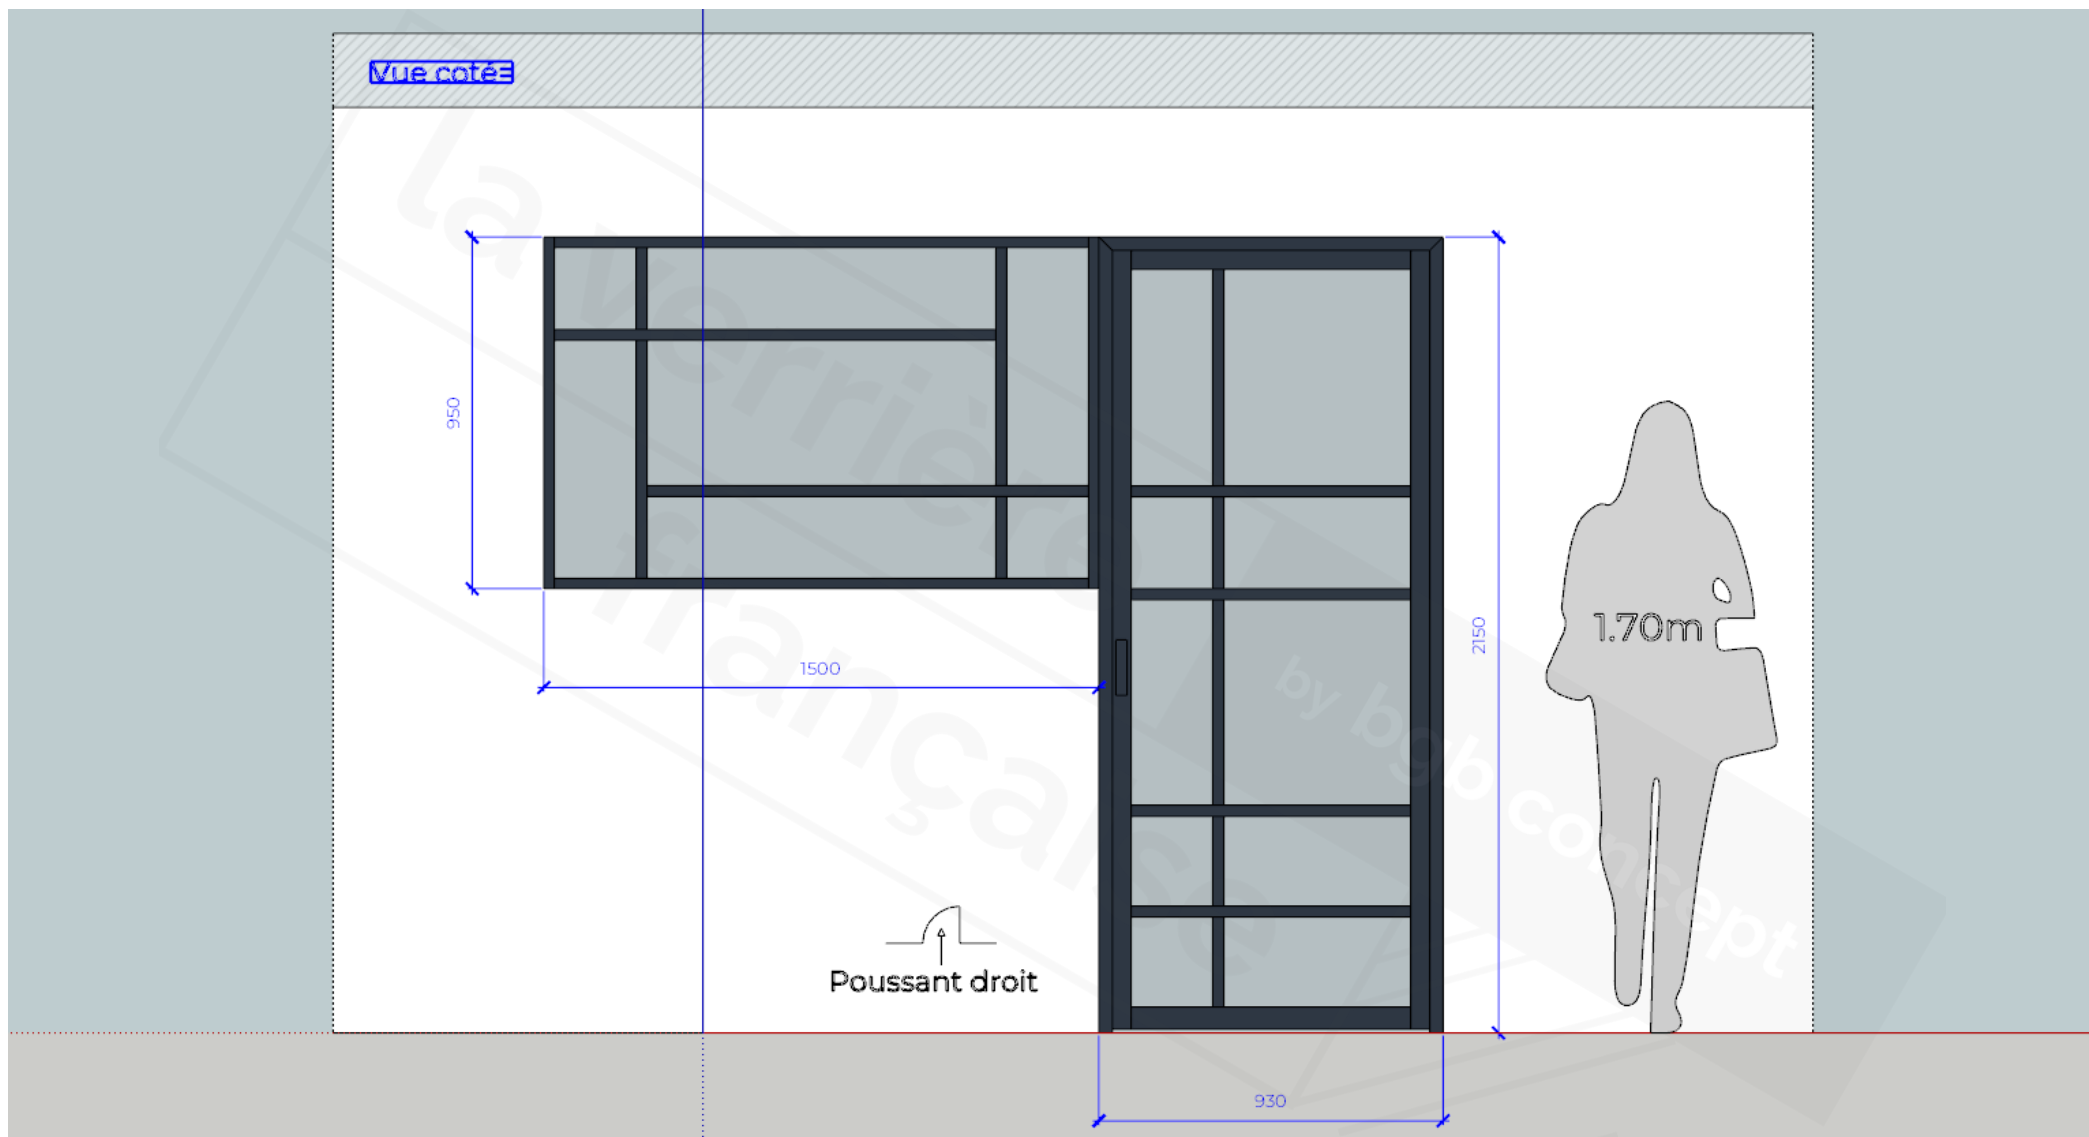

*Cette esquisse est fournie à des fins de présentation esthétique - Les éléments dessinés (sections de profils, styles, proportions) sont susceptibles d'évoluer et seront présentés dans la version finale du bon de commande.

la verrière by bgb concept
française

www.laverrierefrancaise.com
06 71 11 67 48 - 04 91 13 20 50

Date création : 05/06/2026
ID projet : 95313-ESQ002
Référence : MIOT
Commercial : Caroline VITAL
Dessinateur : Emmanuelle LIEVIN LEBLOND

☐ Acier
☐ Aluminium en kit
☐ Aluminium premium
☒ Bois

Titre : Verrière battante et fixe
Finition : Hêtre peinture RAL 9005 noir mat
Remplissage : 44.2 Phonique
☒ Esquisse ☐ Définitif

Cette esquisse est
la propriété de
BGB CONCEPT


Prise de cote :

H1= 945
H2= 944
H3= 945
H4= 1208
H5= 1208
H6= 1208
H7= 2153
H8= 2152

L1= 2430
L2= 2431
L3= 1499
L4= 930
L5= 929
L6= 929

Epaisseur cloison= 80MM
Nature du cloison= placo
Commentaire=

Vue coté = Cuisine

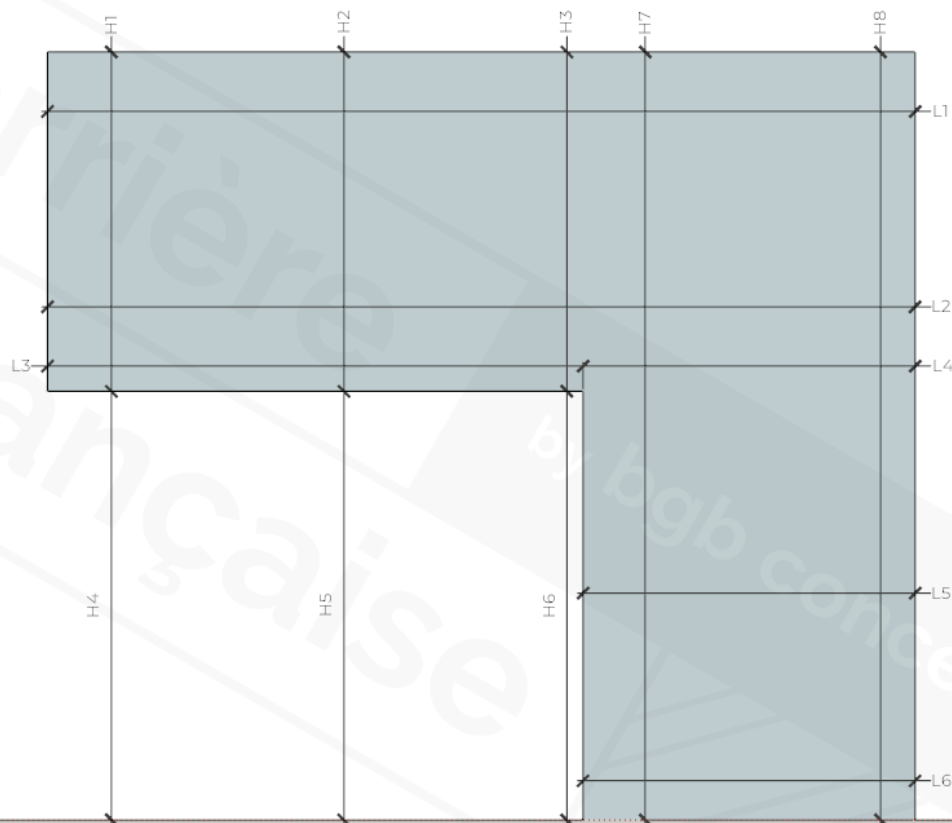

*Cette esquisse est fournie à des fins de présentation esthétique - Les éléments dessinés (sections de profils, styles, proportions) sont susceptibles d'évoluer et seront présentés dans la version finale du bon de commande.

la verrière
française
www.laverrierrefrancaise.com
06 71 11 67 48 - 04 91 13 20 50

Date création : 05/06/2026
ID projet : 95313-ESQ002
Référence : MIOT
Commercial : Caroline VITAL
Dessinateur : Emmanuelle LIEVIN LEBLOND

☐ Acier
☐ Aluminium en kit
☐ Aluminium premium
☒ Bois

Titre : Verrière battante et fixe
Finition : Hêtre peinture RAL 9005 noir mat
Remplissage : 44.2 Phonique
☒ Esquisse ☐ Définitif

Cette esquisse est
la propriété de
BGB CONCEPT