


Vue coté : Couloir

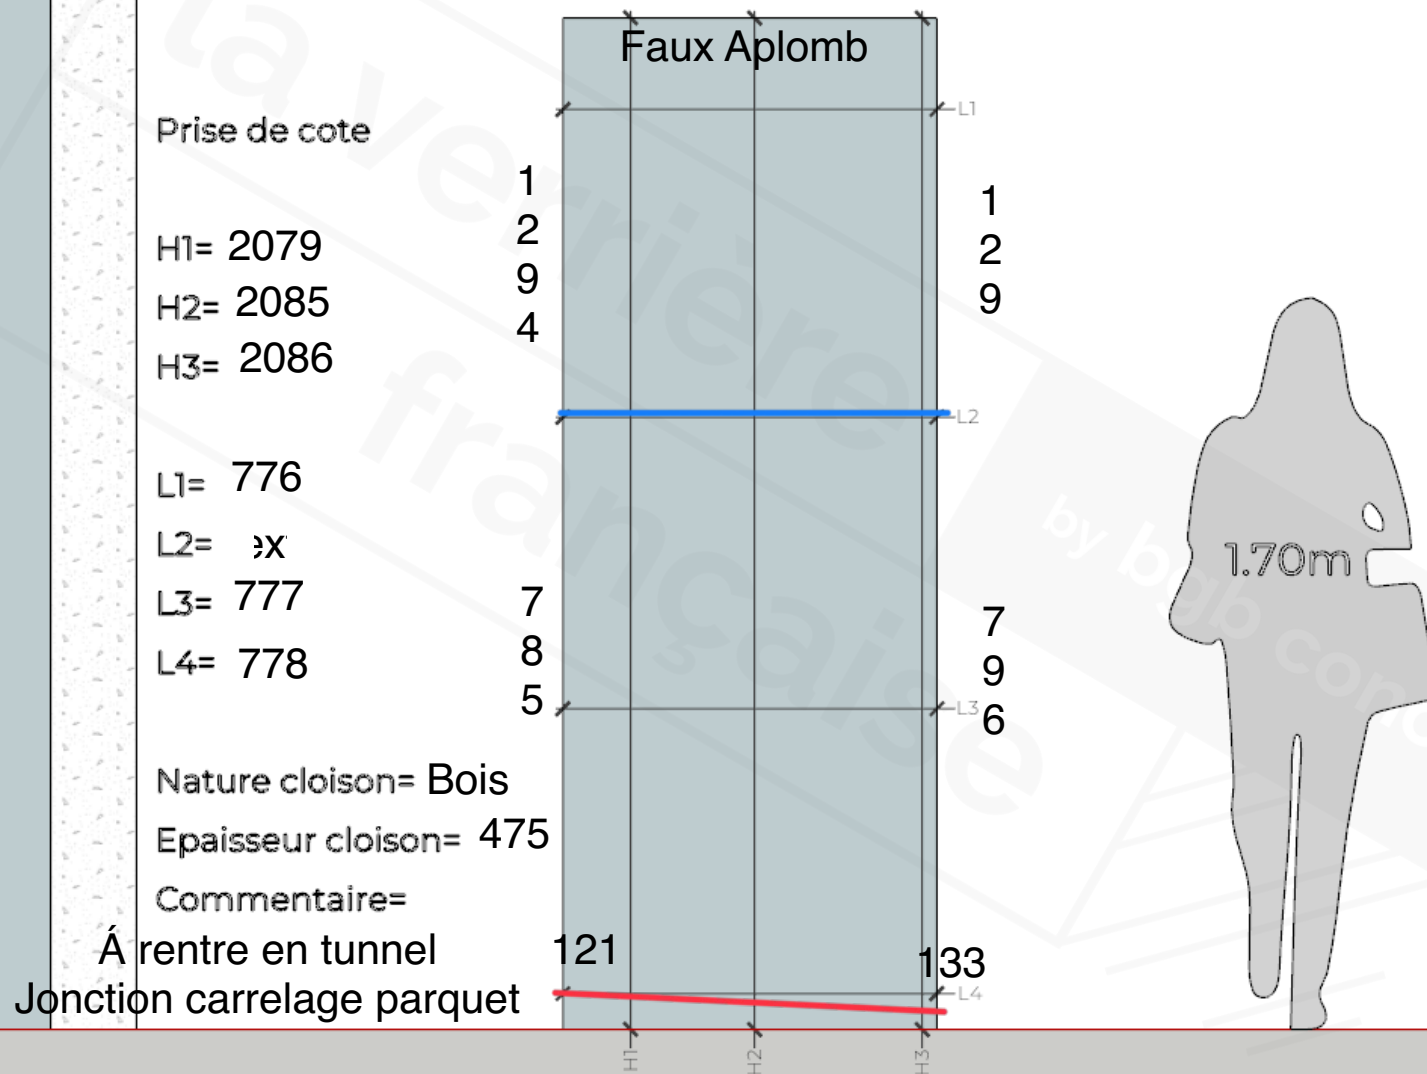

*Cette esquisse est fournie à des fins de présentation esthétique - Les éléments dessinés (sections de profils, styles, proportions) sont susceptibles d'évoluer et seront présentés dans la version finale du bon de commande.

la verrière by bgb concept

française

www.laverrierefrancaise.com
06 13 99 64 13 - 04 91 13 20 50


Date création : 09/06/2026
ID projet : 99667-ESQ002
Référence : CARBONEL
Commercial : Raphaël PULLIAT
Dessinateur : Emmanuelle LIEVIN LEBLOND

Acier
Aluminium en kit
Aluminium premium
Bois

Titre : Verrière Double Battante
Finition : RAL9005 noir mat ou grainé (à confirmer)
Remplissage : Vitrage ESTRIADO 4mm non sécurisé
Esquisse Définitif

Cette esquisse est
la propriété de
BGB CONCEPT

Vue coté :

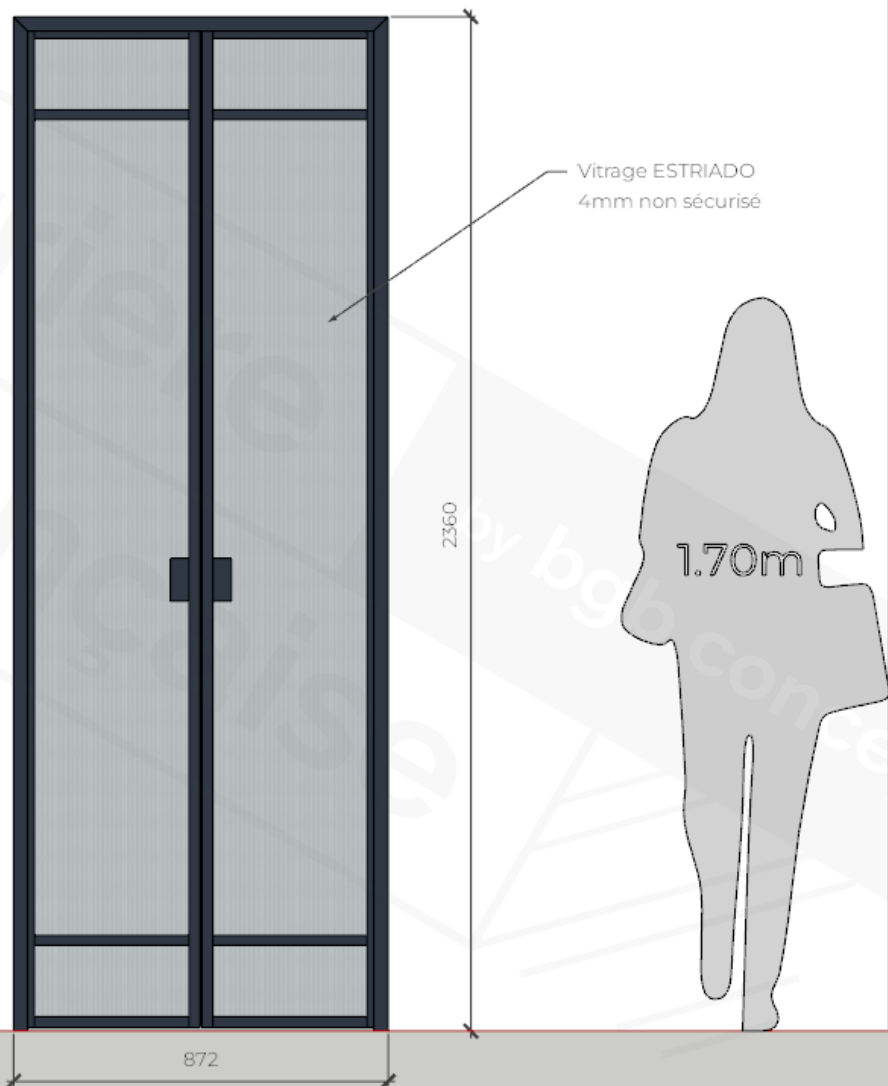

*Cette esquisse est fournie à des fins de présentation esthétique - Les éléments dessinés (sections de profils, styles, proportions) sont susceptibles d'évoluer et seront présentés dans la version finale du bon de commande.

la verrière
française

by bgb concept

www.laverrierefrancaise.com
06 13 99 64 13 - 04 91 13 20 50

Date création : 09/06/2026
ID projet : 99667-ESQ002
Référence : CARBONEL
Commercial : Raphaël PULLIAT
Dessinateur : Emmanuelle LIEVIN LEBLOND

☐ Acier
☐ Aluminium en kit
☒ Aluminium premium
☐ Bois

Titre : Verrière Double Battante
Finition : RAL9005 noir mat ou grainé (à confirmer)
Remplissage : Vitrage ESTRIADO 4mm non sécurisé
☒ Esquisse ☐ Définitif

Cette esquisse est
la propriété de
BGB CONCEPT